
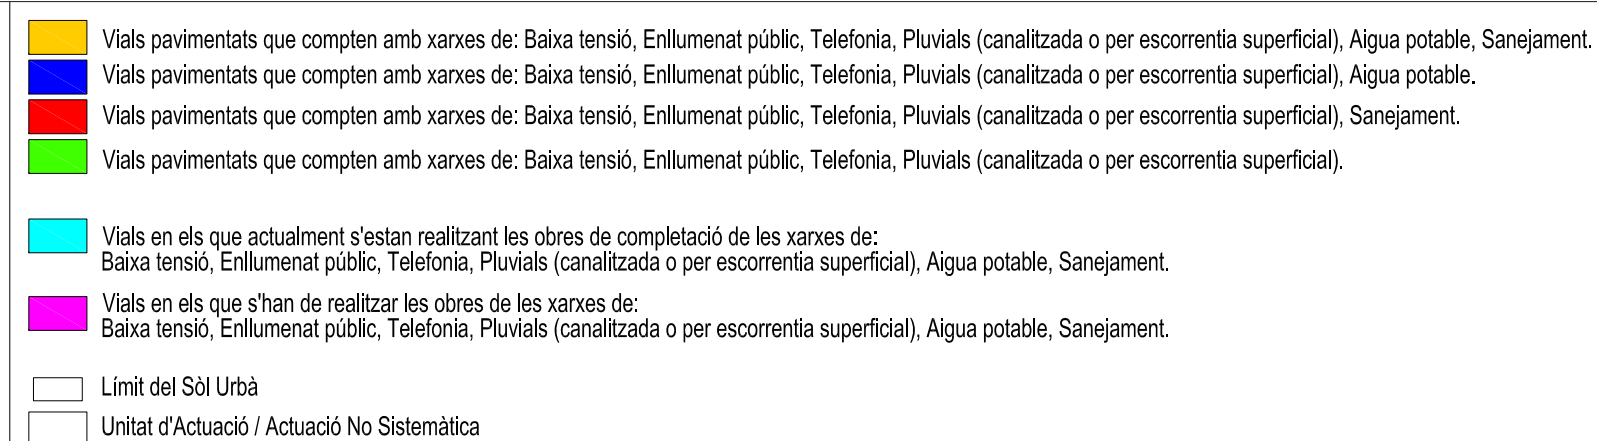


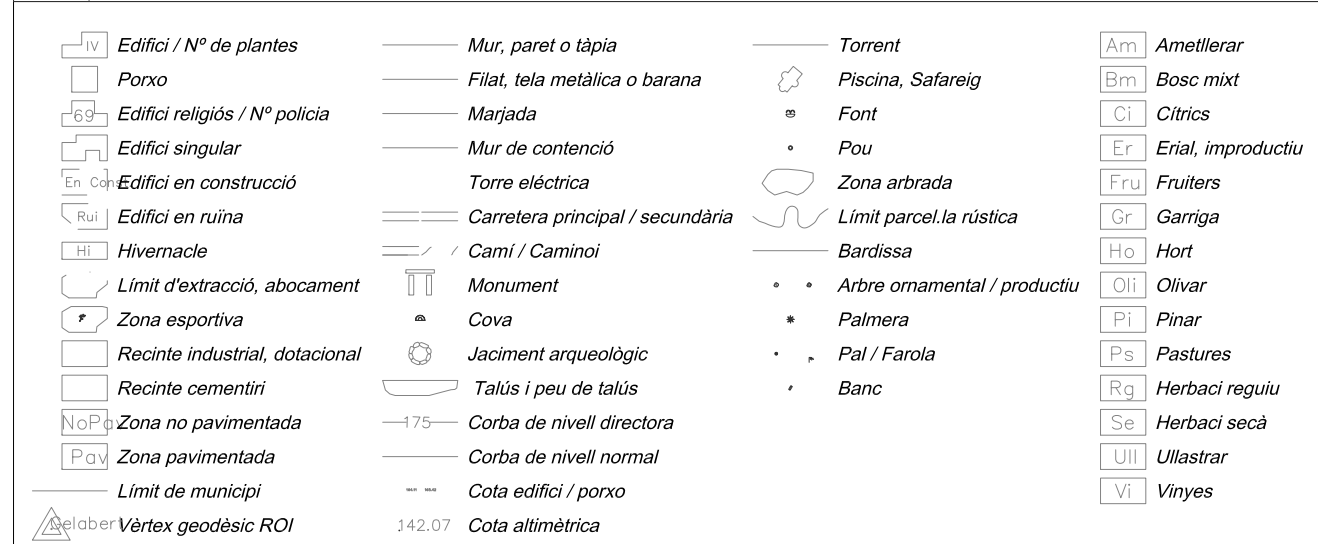

AJUNTAMENT D'ANDRATX

Normes Subsidiàries del TM d'Andratx
Revisió 2013

Els Redactors:
Antonio Ramis Ramos, Arqto.
José M. Mayol Comas, Arqto.

Cherry

SERVEIS URBANÍSTICS EXISTENTS

NUCLI PORT D'ANDRATX


I-PA-SUE-3

Fase de la tramitació:	Esmena de deficiències Acord CIOTU 30 de Juliol de 2021
------------------------	--

Plànol d'Informació: PI-71

Sistema de referència ETRS89

Port d'Andratx

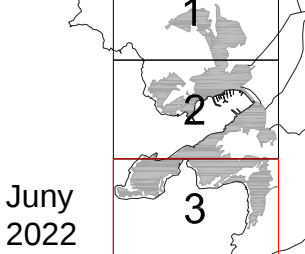

2022



IPASUE3 Serveis urbanístics existents. Nucli Port d'Andratx. - SEFYCU 3170075

Podeu accedir a aquest document en format PDF - PAdES i comprovar la seva autenticitat a la Seu Electrònica utilitzant el codi CSV següent:



URL (adreça a Internet) de la Seu Electrònica:

<https://cim.secimallorca.net/>

Codi Segur de Verificació (CSV):

K7AA UFR7 XMDA EZTR LRYM

En aquesta adreça podeu obtenir més informació tècnica sobre el procés de signatura, així com descarregar les signatures i segells en format XAdES corresponents.

Resum de signatures i/o segells electrònics d'aquest document

Petjada del document per al signant	Text de la signatura	Dades addicionals de la signatura
	CATALINA ROSA TERRASSA CRESPI	Signatura electrònica - ESPUBLICO SERVICIOS PARA LA ADMINISTRACION SA - 04/08/2022 15:13 (segons el signant) CATALINA ROSA TERRASSA CRESPI
	JOSE MANUEL BARRERO GARCÍA	Signatura electrònica - ESPUBLICO SERVICIOS PARA LA ADMINISTRACION SA - 08/08/2022 10:45 (segons el signant) JOSE MANUEL BARRERO GARCÍA
	Francisca Serra Mas Aprobat definitivament amb prescripcions per la CIOTU dia 5-05 -2023. La secretària	Signatura electrònica - FNMT-RCM - 11/05/2023 9:48 FRANCISCA SERRA MAS