


PLANO DE SITUACIÓN

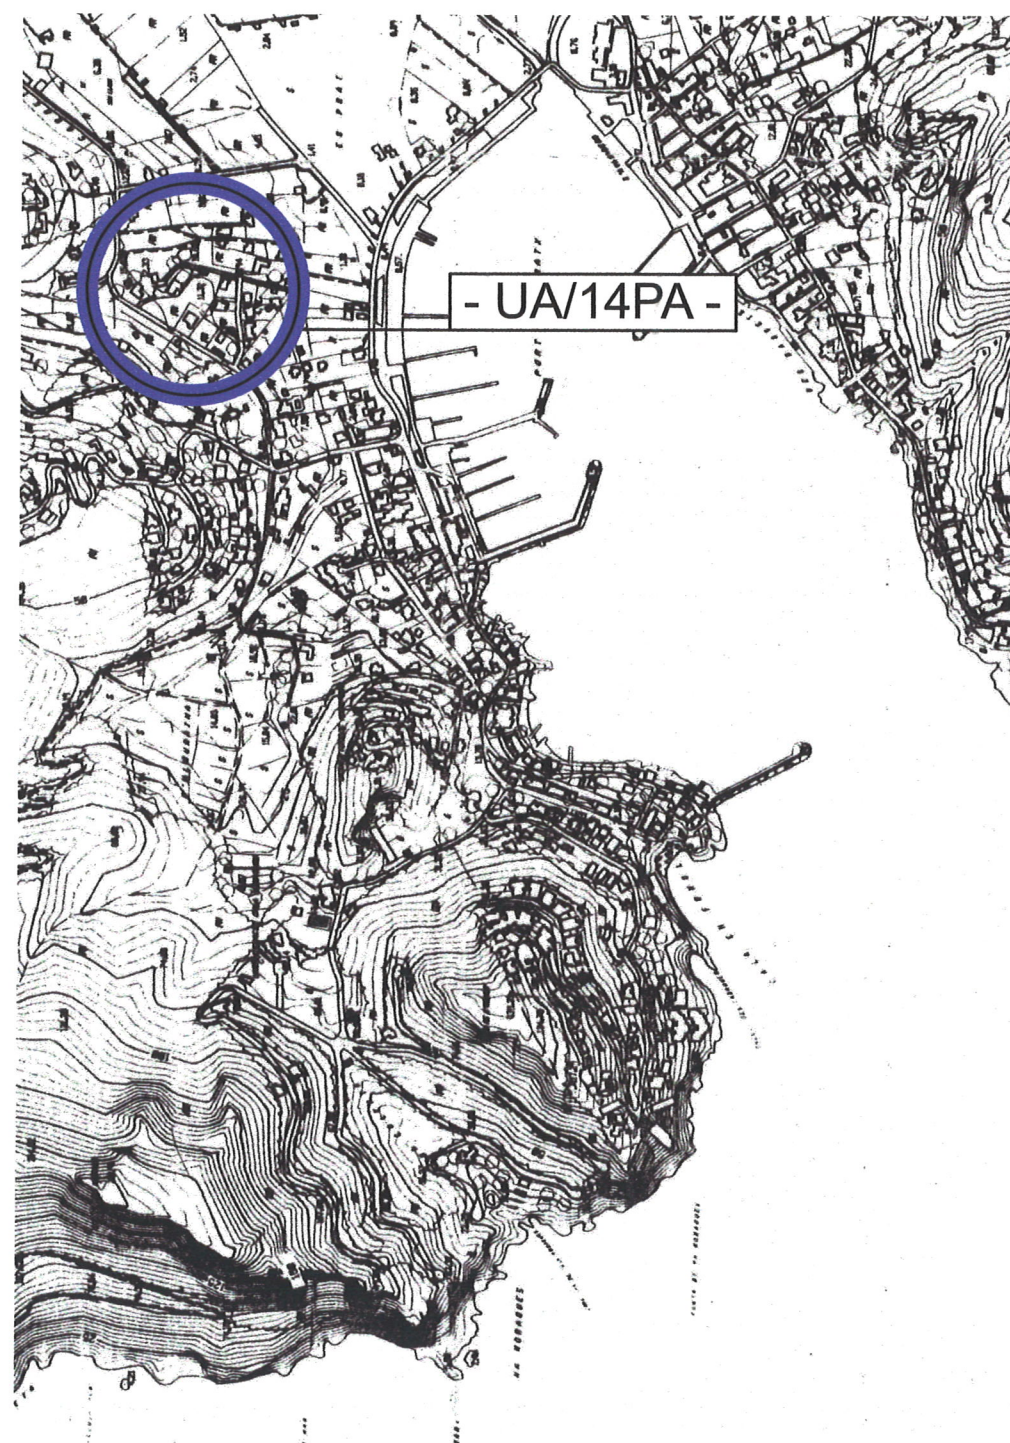

APROVAT INICIALMENT
Pel Ple de l'AJUNTAMENT D'ANDRATX
en sessió de 29.11.2012
El Secretari,

APROVAT DEFINITIVAMENT
Pel Ple de l'AJUNTAMENT D'ANDRATX
en sessió de 21.03.2013
El Secretari,



AJUNTAMENT D'ANDRATX

Modificació 4/2012 de les
Normes Subsidiàries del TM d'Andratx
aprovades definitivament de forma parcial
en sessió celebrada el 26 d'abril de 2007

**ORDENACIÓ RESULTANT DE LA
MODIFICACIÓ PROPOSADA**

Identificació de
la modificació

1

Fase de tramitació:
Aprovació Inicial


Plànol de Gestió de les
modificació proposada



Miren Apalategui Aizpuru
Arquitecta Municipal

Ajuntament d'Andratx

PLANO INFORMATIVO. PLANEAMIENTO VIGENTE

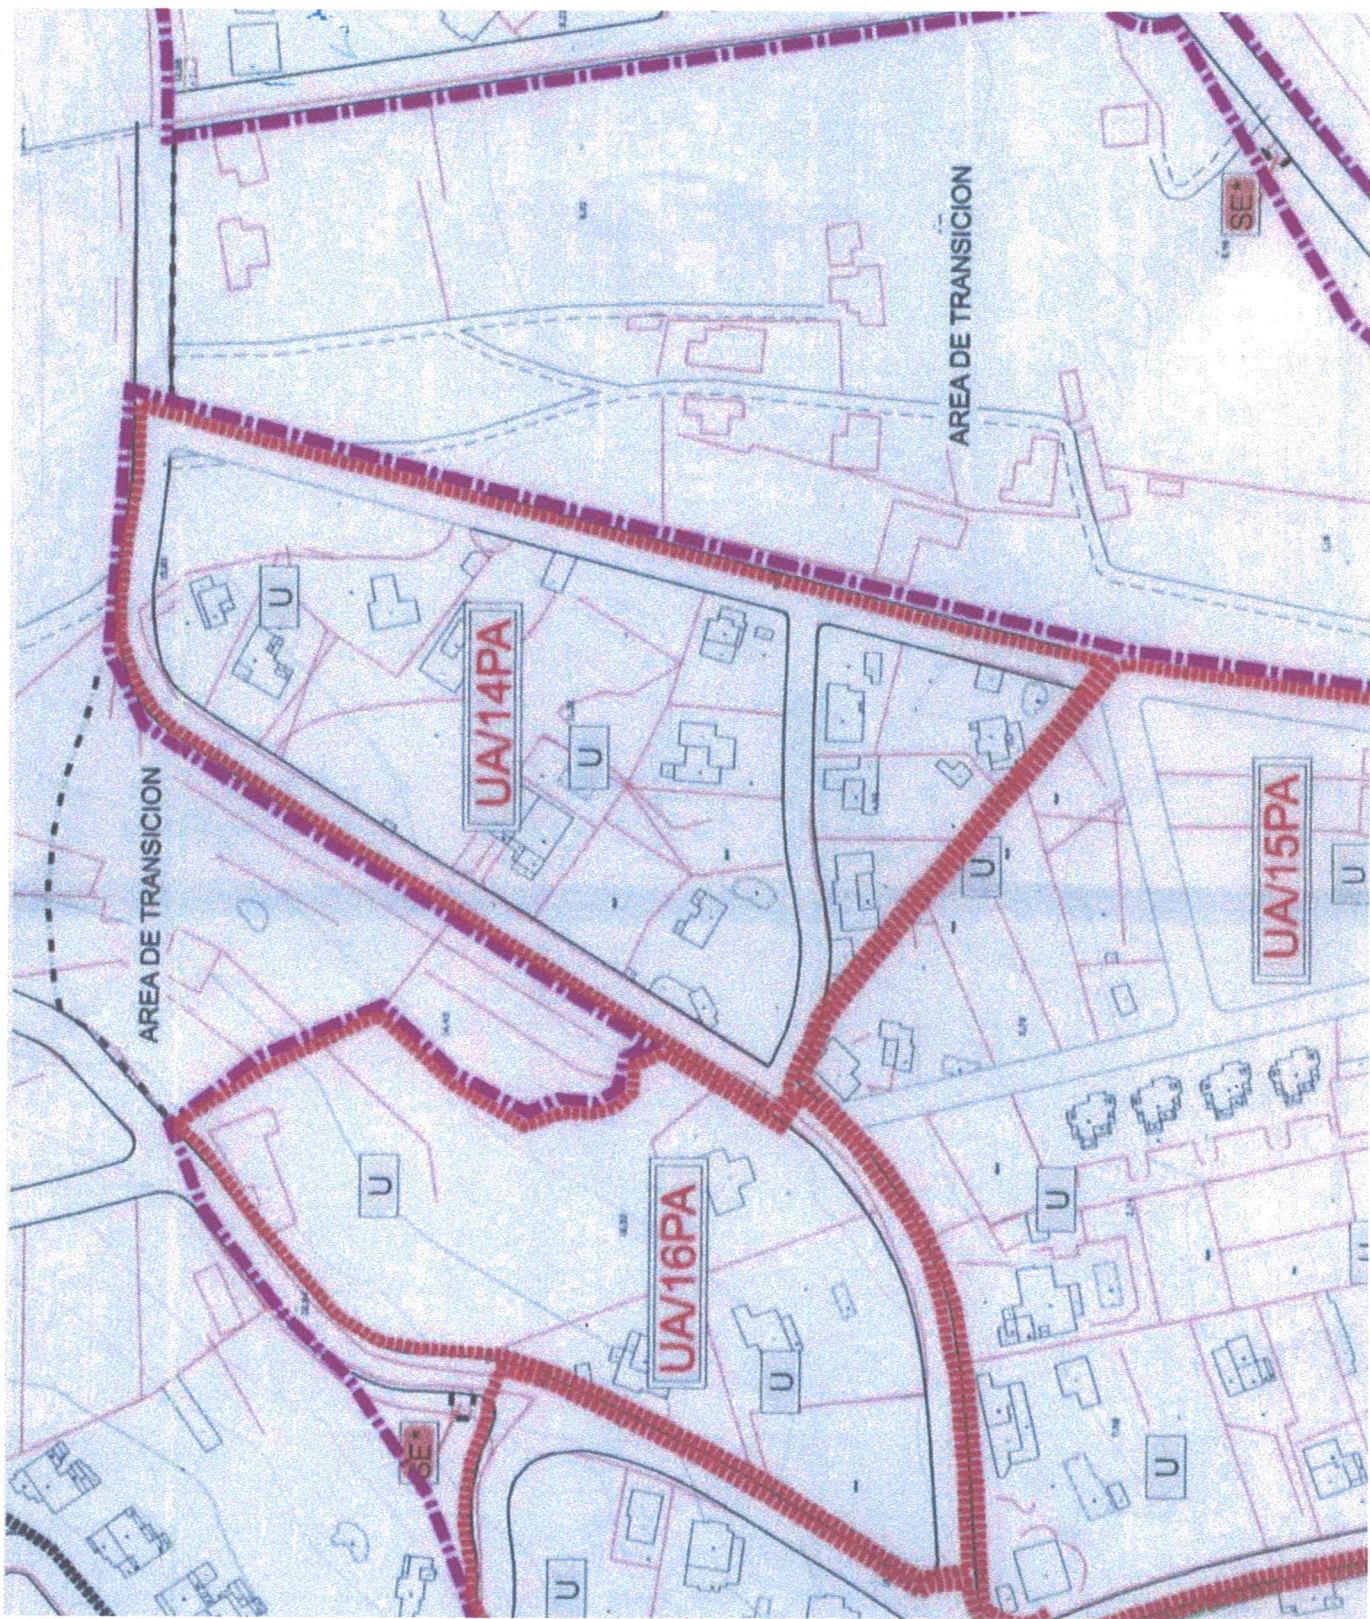

ÁMBITO DE LA UNIDAD DE ACTUACIÓN - UA/14PA - SEGÚN NNSS 26.04.2007
(BOIB Nº 70, de 20.05.07)

APROVAT INICIALMENT
Pel Ple de l'AJUNTAMENT D'ANDRATX
en sessió de 29.11.12
El Secretari,

APROVAT DEFINITIVAMENT
Pel Ple de l'AJUNTAMENT D'ANDRATX
en sessió de 21.03.2013
El Secretari,



AJUNTAMENT D'ANDRATX

Modificació 4/2012 de les
Normes Subsidiàries del TM d'Andratx
aprovades definitivament de forma parcial
en sessió celebrada el 26 d'abril de 2007

**ORDENACIÓ RESULTANT DE LA
MODIFICACIÓ PROPOSADA**

Identificació de
la modificació

2

Fase de tramitació:
Aprovació Inicial


Plànol de Gestió de les
modificació proposada



Miren Apalategui Aizpuru
Arquitecta Municipal

Ajuntament d'Andratx

PLANO DE ORDENACIÓN . MODIFICACIÓN PROPUESTA

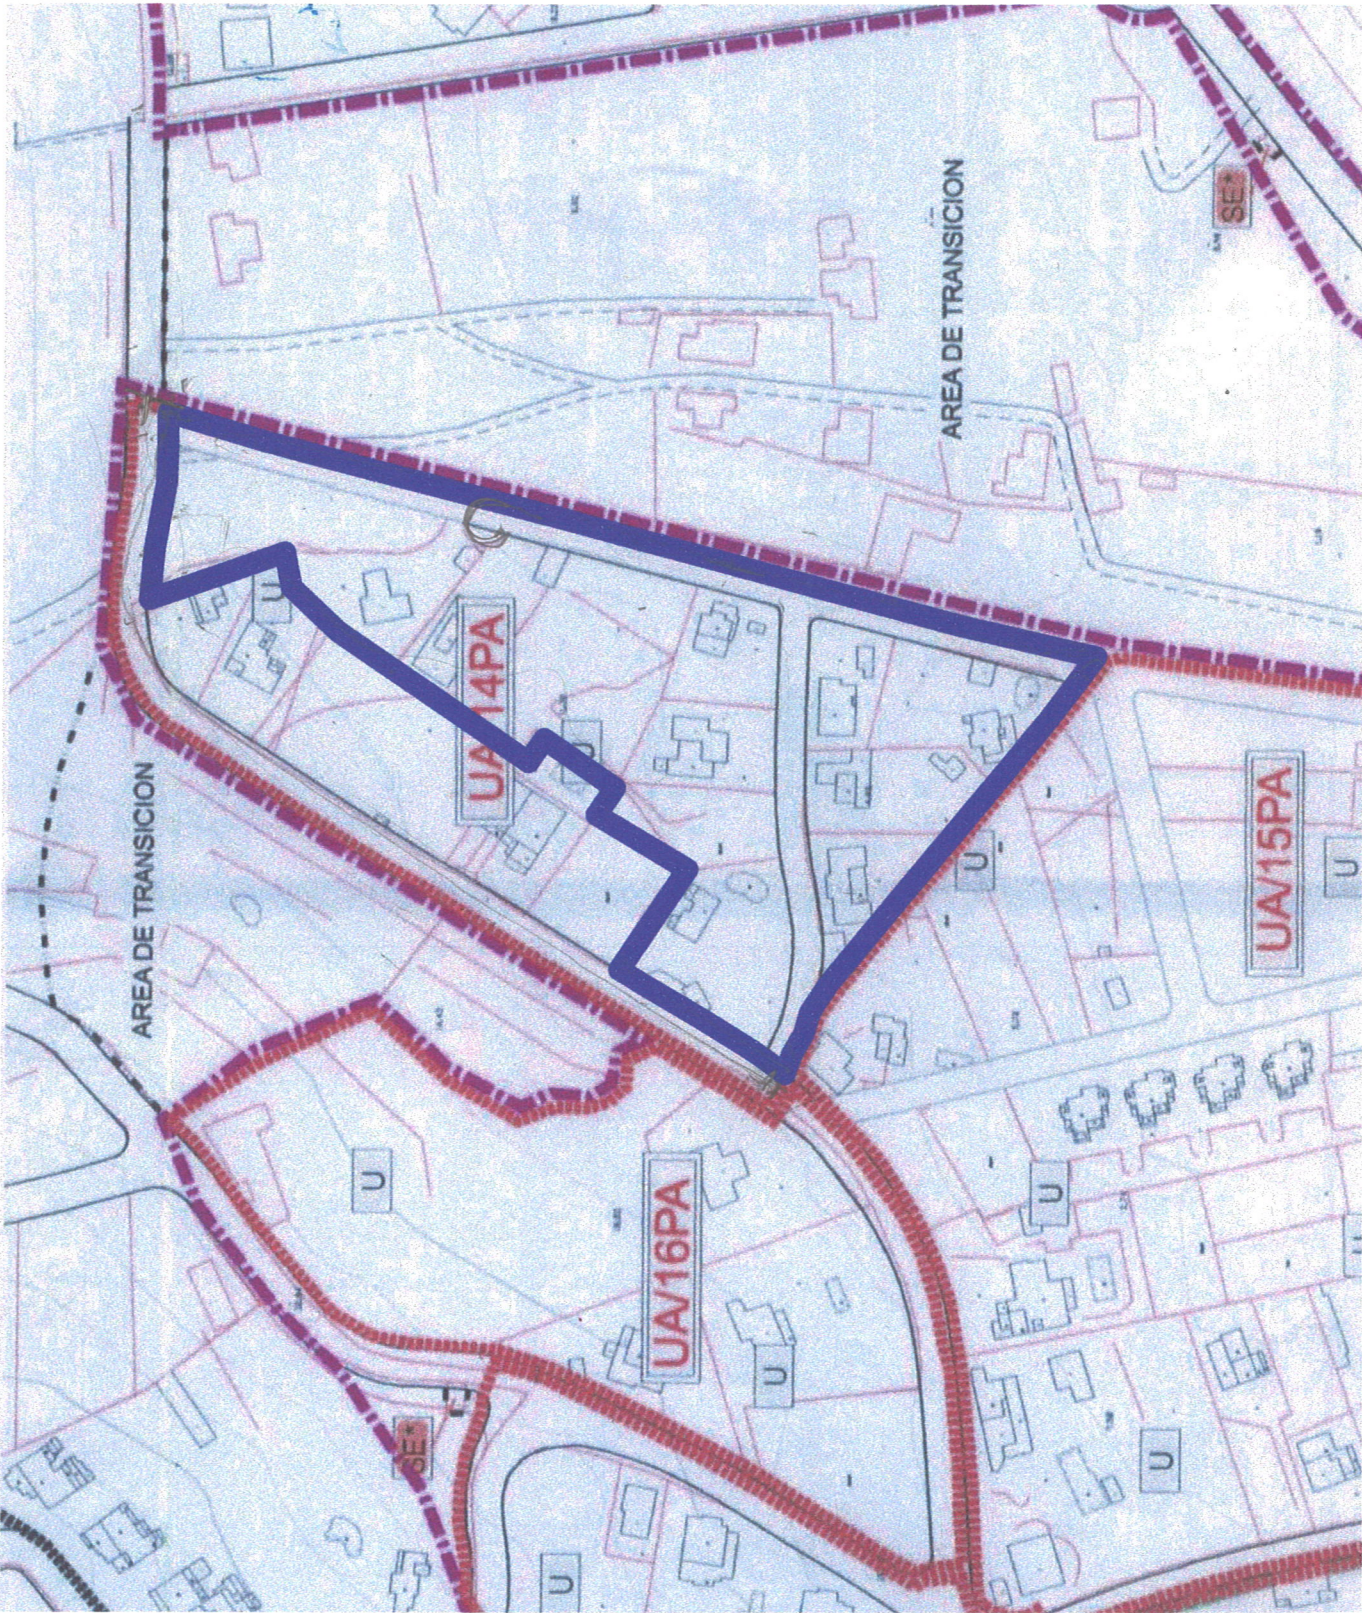

ÁMBITO DE LA UNIDAD DE ACTUACIÓN - UA/14PA - SEGÚN NNSS 26.04.2007 (BOIB N° 70, de 20.05.07)

NUEVO ÁMBITO PROPUESTO PARA LA UNIDAD DE ACTUACIÓN - UA/14PA -

APROVAT INICIALMENT
Pel Ple de l'AJUNTAMENT D'ANDRATX
en sessió de 29.11.12
El Secretari,

APROVAT DEFINITIVAMENT
Pel Ple de l'AJUNTAMENT D'ANDRATX
en sessió de 21.03.2013
El Secretari,



AJUNTAMENT D'ANDRATX

Modificació 4/2012 de les Normes Subsidiàries del TM d'Andratx aprovades definitivament de forma parcial en sessió celebrada el 26 d'abril de 2007


ORDENACIÓ RESULTANT DE LA MODIFICACIÓ PROPOSADA

Identificació de la modificació

3

Fase de tramitació:
Aprovació Inicial

Plànol de Gestió de les modificació proposada

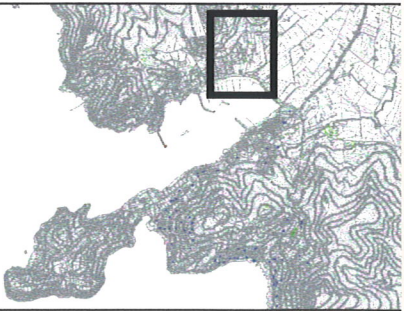

Miren Apalategui Aizpuru
Arquitecta Municipal

Ajuntament d'Andratx

PLANO DE ORDENACIÓN . MODIFICACIÓN PROPUESTA




AJUNTAMENT D'ANDRATX

Modificació 4/2012 de les
Normes Subsidiàries del TM d'Andratx
aprovades definitivament de forma parcial
en sessió celebrada el 26 d'abril de 2007

ORDENACIÓ RESULTANT DE LA
MODIFICACIÓ PROPOSADA

Identificació de la modificació	4
Fase de tramitació: Aprovació Inicial	
Plànol de Gestió de les modificació proposada	

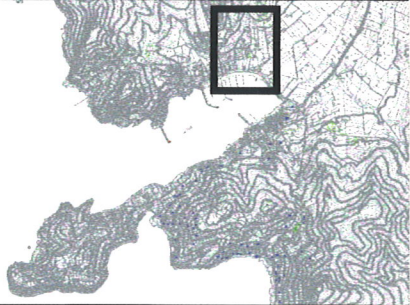

Miren Apalategui Aizpuru
Arquitecta Municipal

Ajuntament d'Andratx