


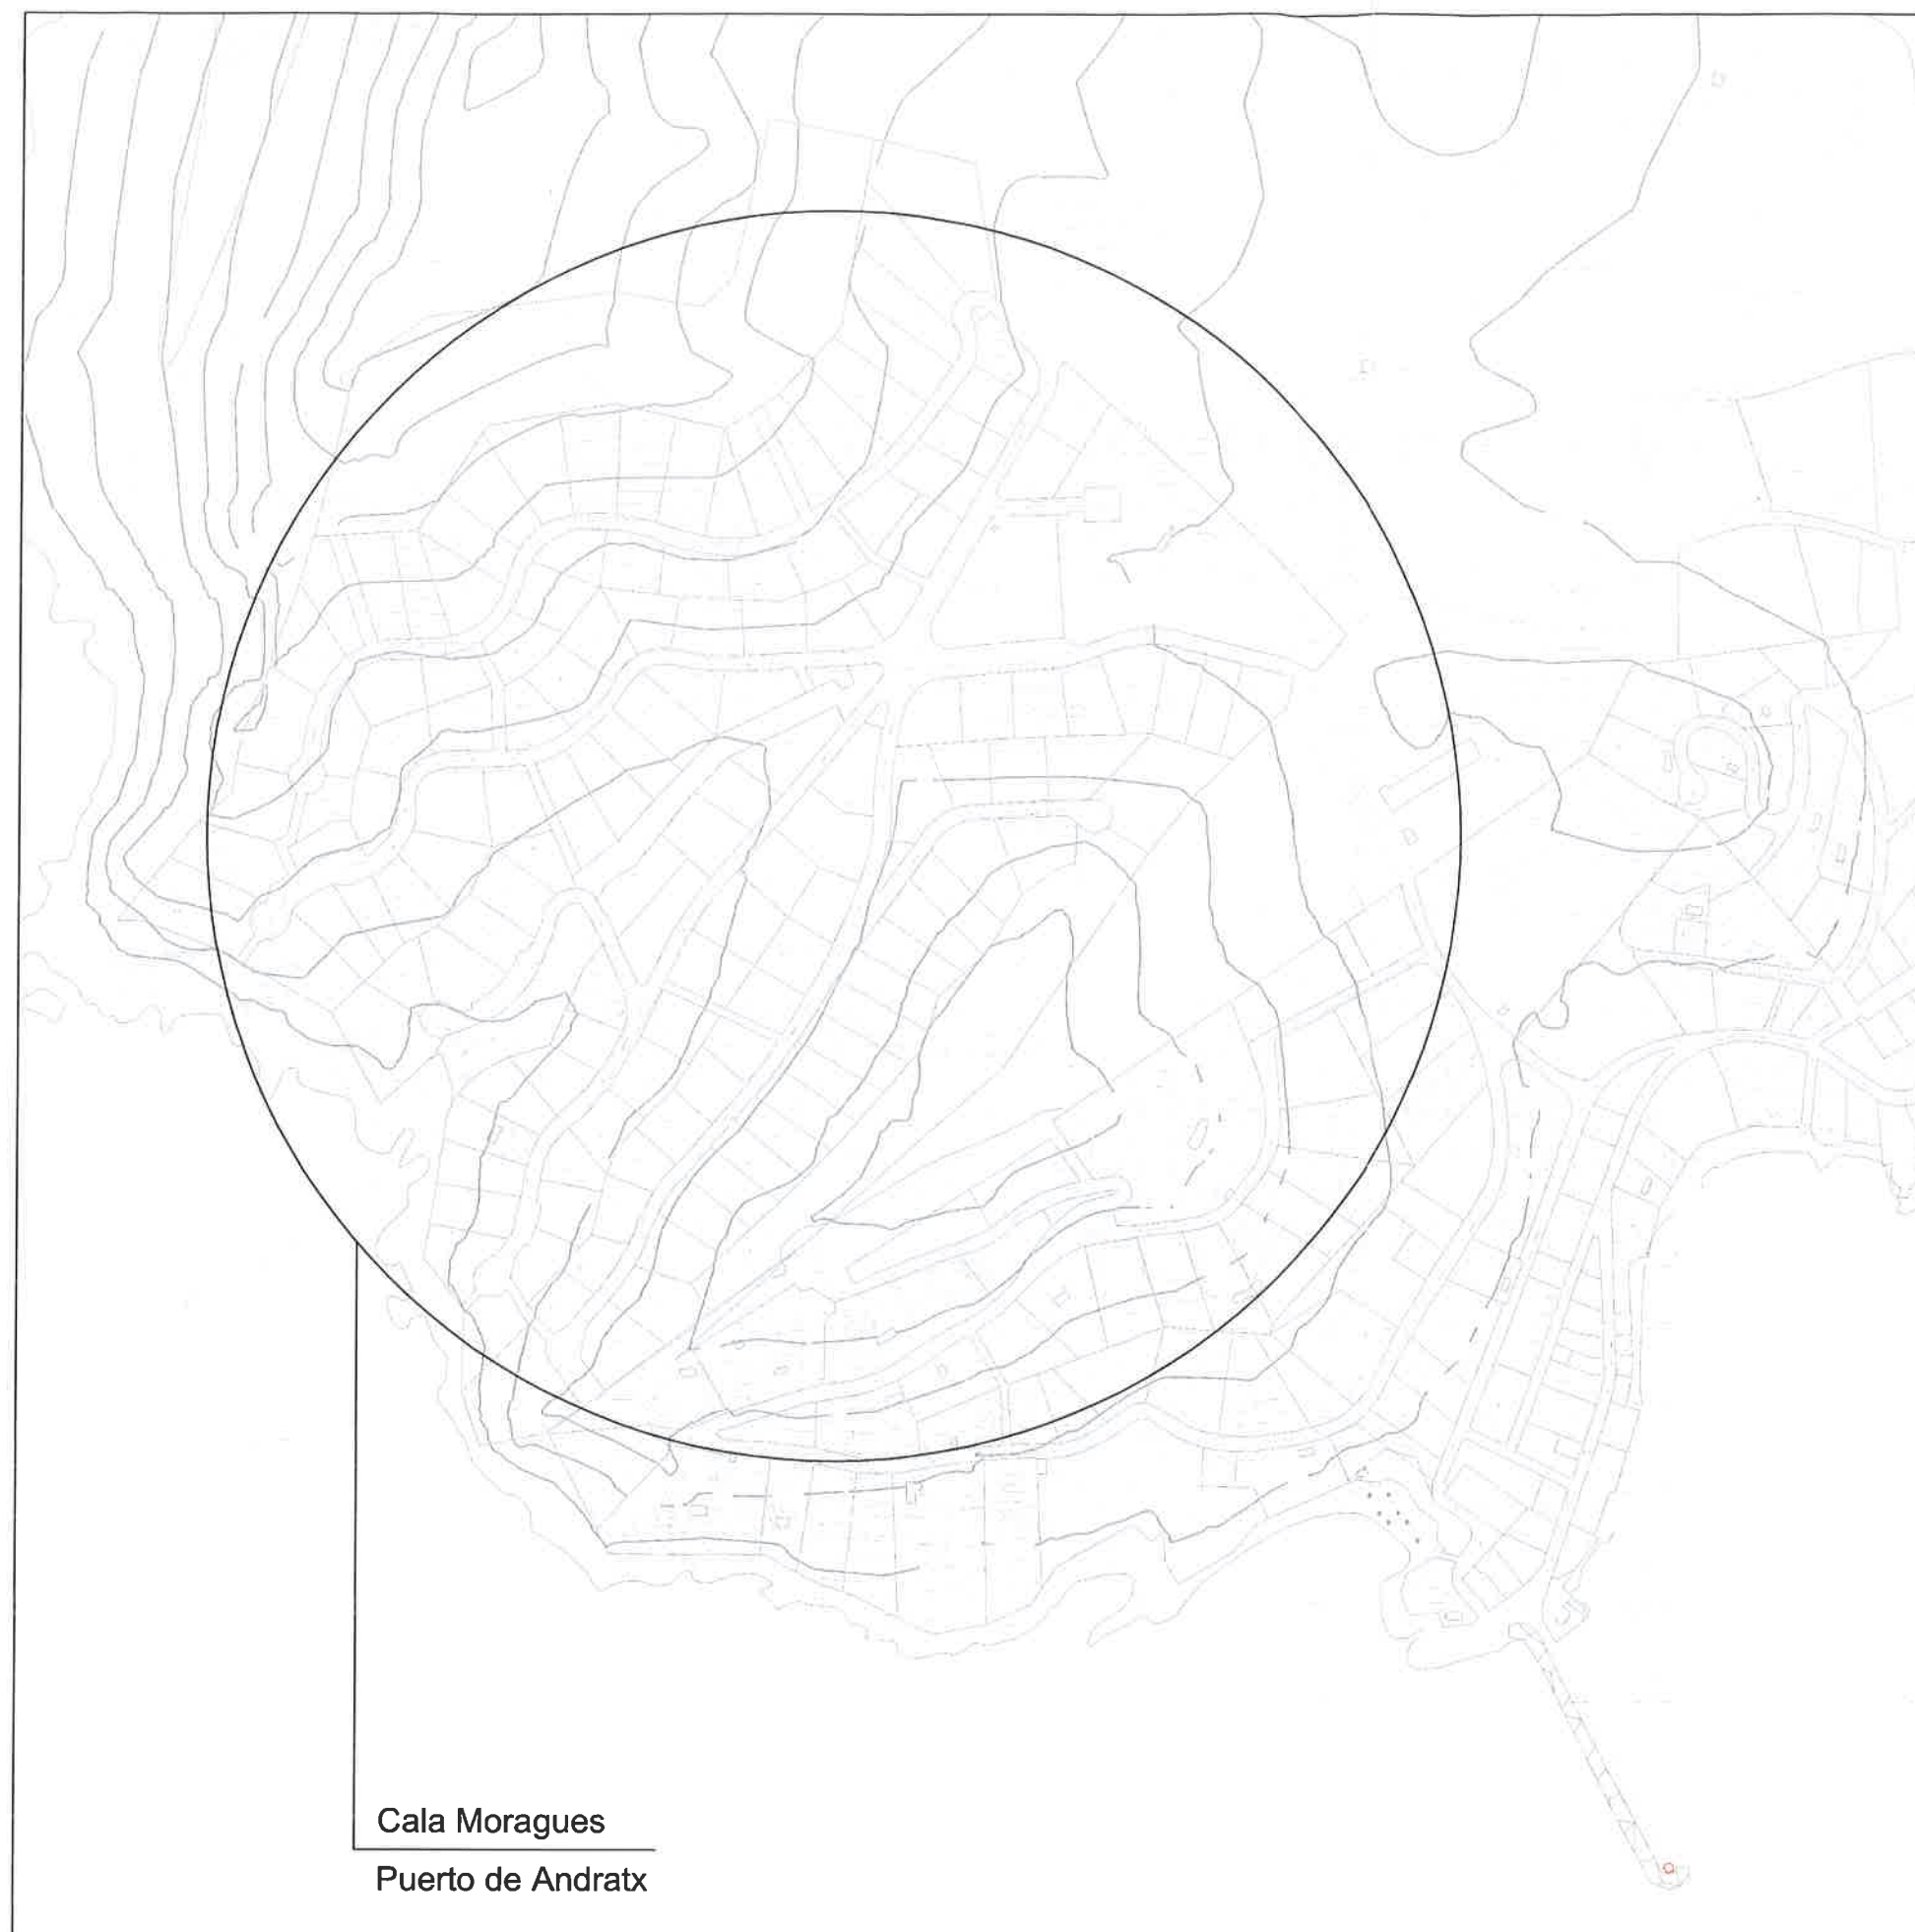

Cala Moragues
Puerto de Andratx

PLÀNOL DE SITUACIÓ



AJUNTAMENT D'ANDRATX

Modificació 5/2012 de les
Normes Subsidiàries del TM d'Andratx
aprovades definitivament de forma parcial
en sessió celebrada el 26 d'abril de 2007

**ORDENACIÓ RESULTANT DE LA
MODIFICACIÓ PROPOSADA**

Identificació de la modificació	1
Fase de tramitació:	Aprovació Inicial
Plànol de Gestió de les modificació proposada	



Miren Apalategui Aizpuru
Arquitecta Municipal

Ajuntament d'Andratx



PLANEJAMENT VIGENT NS 2007



AJUNTAMENT D'ANDRATX

Modificació 5/2012 de les
Normes Subsidiàries del TM d'Andratx
aprovades definitivament de forma parcial
en sessió celebrada el 26 d'abril de 2007

**ORDENACIÓ RESULTANT DE LA
MODIFICACIÓ PROPOSADA**

Identificació de
la modificació **2**
Fase de tramitació:
Aprovació Inicial
Plànol de Gestió de les
modificació proposada





Miren Apalategui Alzpuru
Arquitecta Municipal

Ajuntament d'Andratx



DELIMITACIÓ UA/5PA EN PLANEJAMENT VIGENT NS 2007

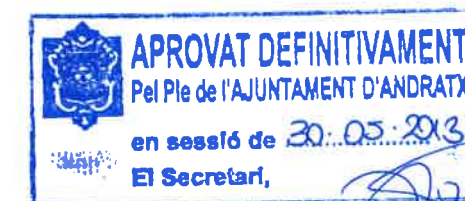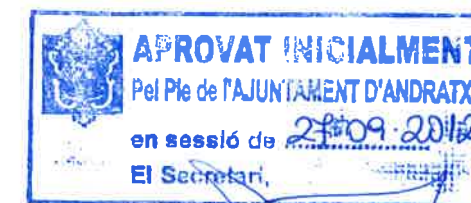

AJUNTAMENT D'ANDRATX

Modificació 5/2012 de les
Normes Subsidiàries del TM d'Andratx
aprovades definitivament de forma parcial
en sessió celebrada el 26 d'abril de 2007

**ORDENACIÓ RESULTANT DE LA
MODIFICACIÓ PROPOSADA**

Identificació de
la modificació

3


Fase de tramitació:
Aprovació Inicial

Plànol de Gestió de les
modificació proposada



Miren Apalategui Aizpuru
Arquitecta Municipal

Ajuntament d'Andratx

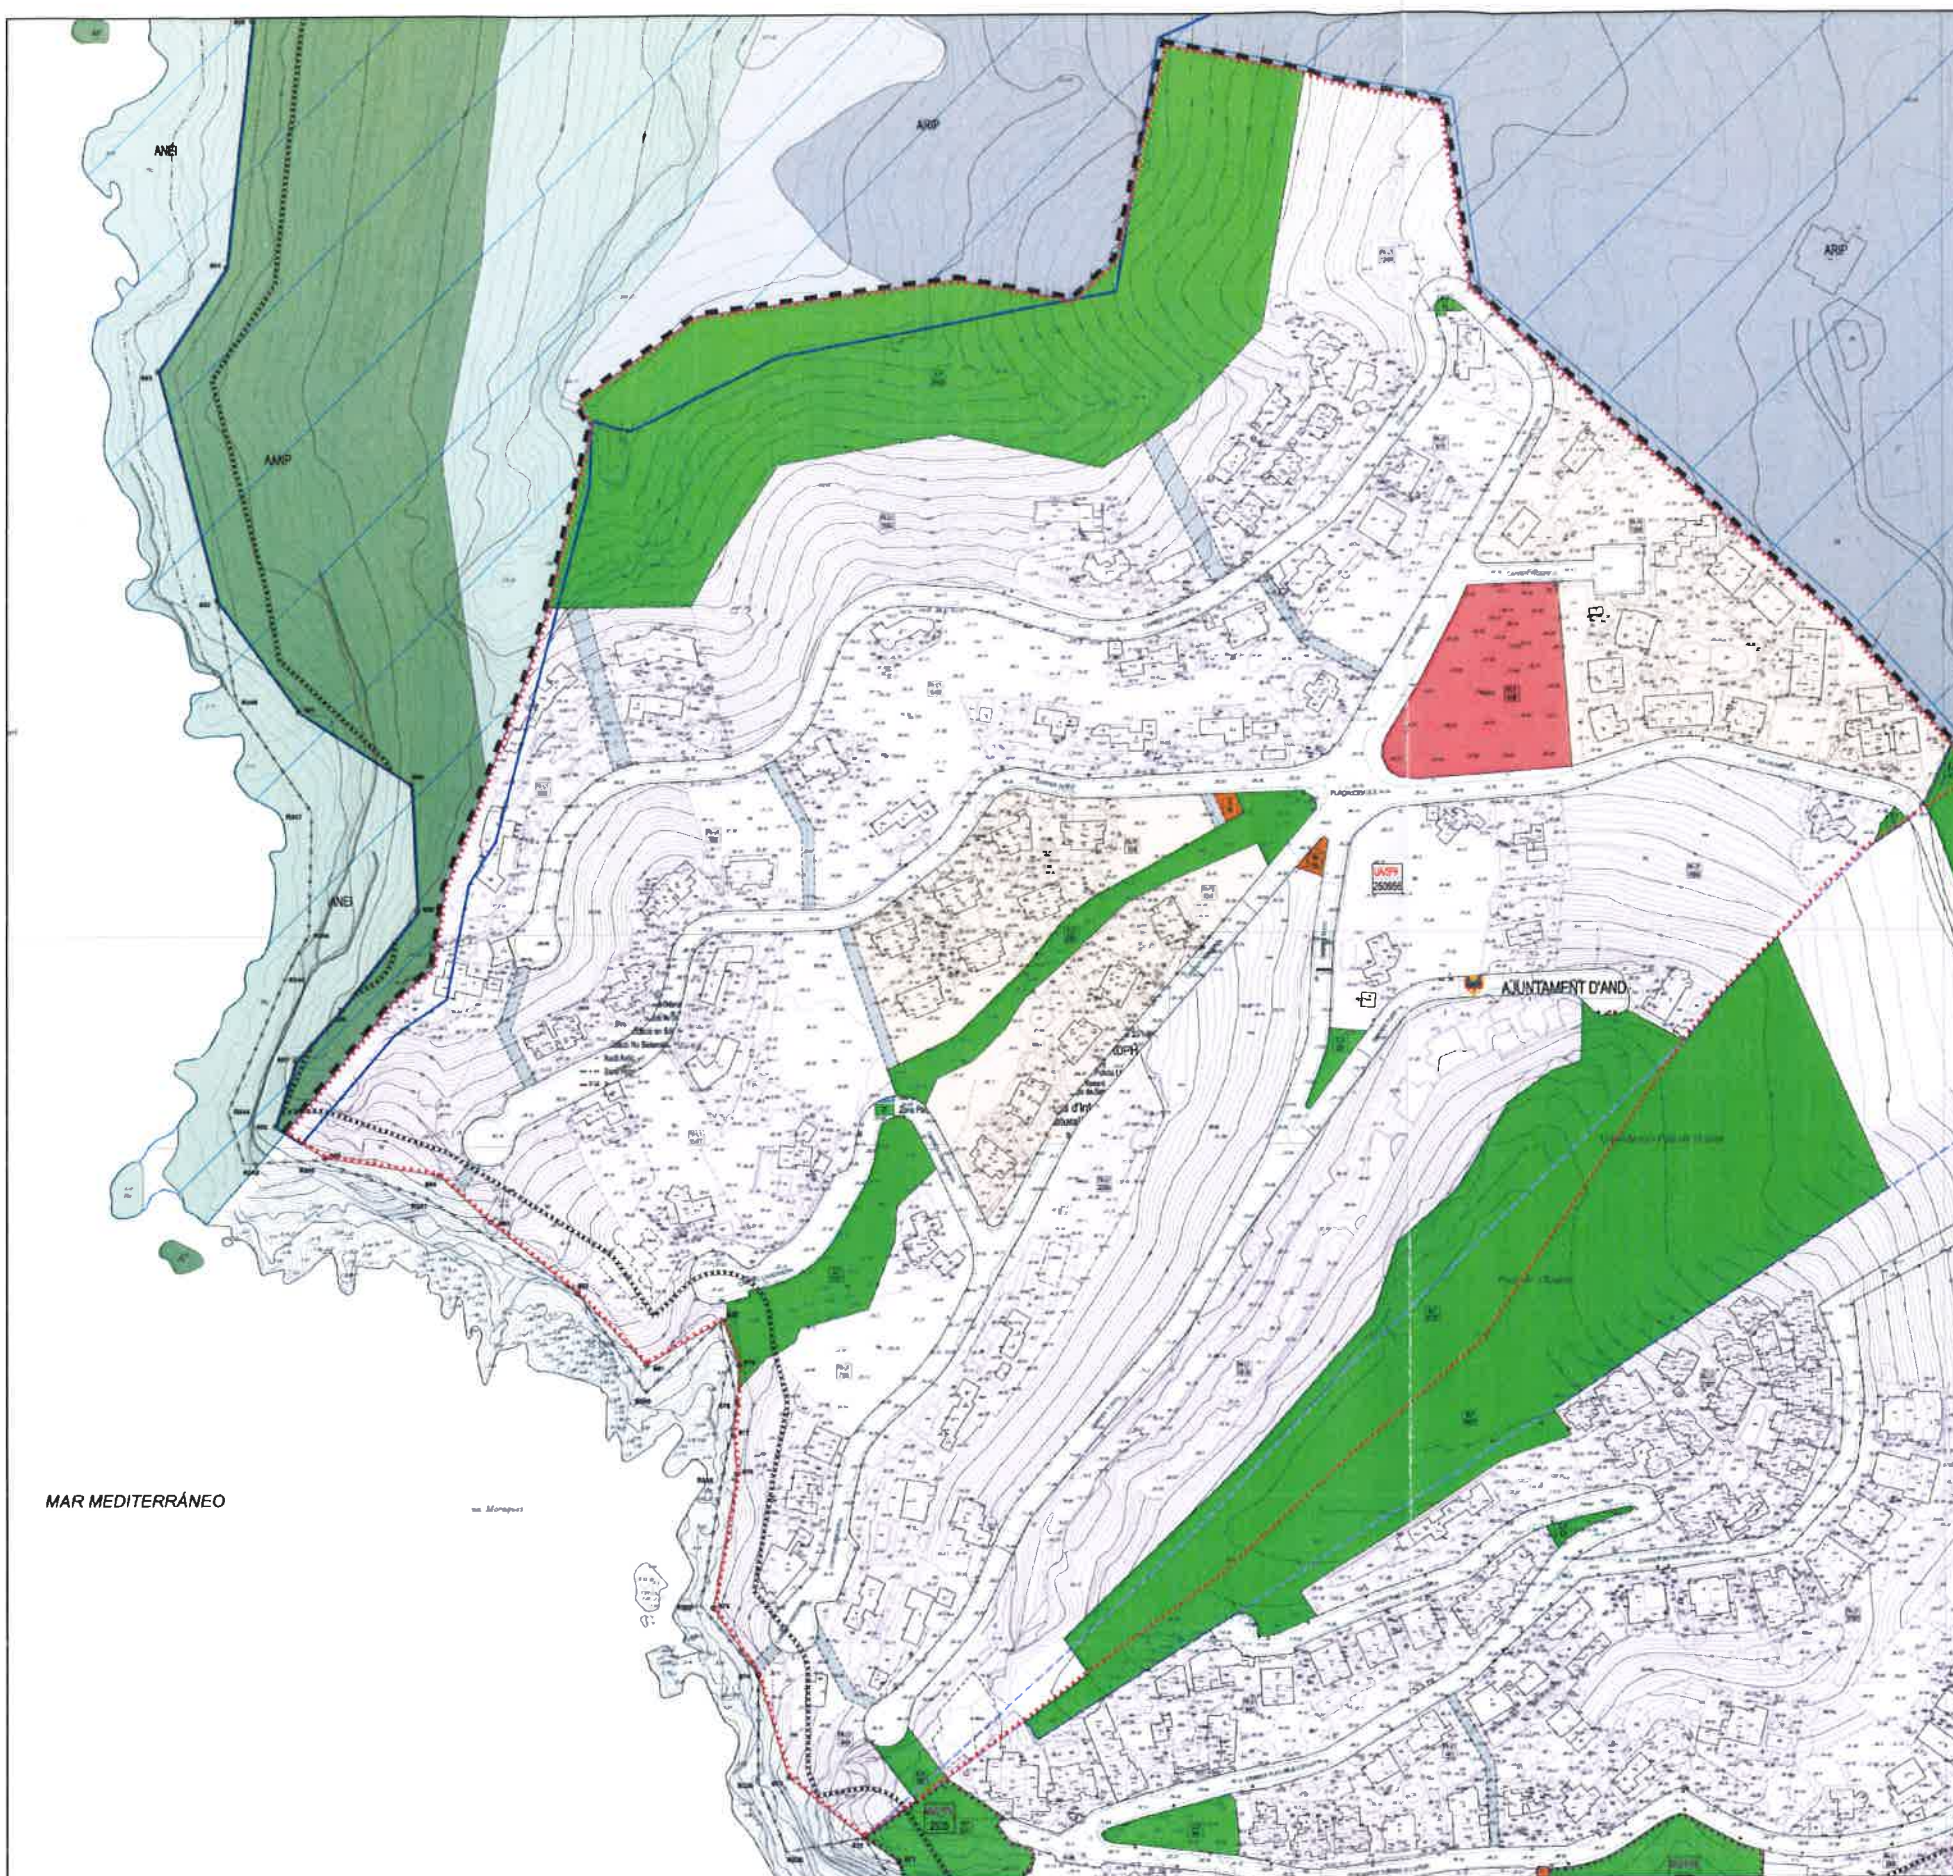

PLANEJAMENT DE LA REVISIÓ NS 2012

APROVAT INICIALMENT
Pel Ple de l'AJUNTAMENT D'ANDRATX
en sessió de 27.09.2018
El Secretari,

APROVAT DEFINITIVAMENT
Pel Ple de l'AJUNTAMENT D'ANDRATX
en sessió de 30.05.2018
El Secretari,



AJUNTAMENT D'ANDRATX

Modificació 5/2012 de les
Normes Subsidiàries del TM d'Andratx
aprovades definitivament de forma parcial
en sessió celebrada el 26 d'abril de 2007

**ORDENACIÓ RESULTANT DE LA
MODIFICACIÓ PROPOSADA**

Identificació de
la modificació

Fase de tramitació:
Aprovació Inicial

Plànol de Gestió de les
modificació proposada

4



Miren Apalategui Aizpuru
Arquitecta Municipal

Ajuntament d'Andratx