


PLÀNOL D'ORDENACIÓ. MODIFICACIÓ PROPOSADA

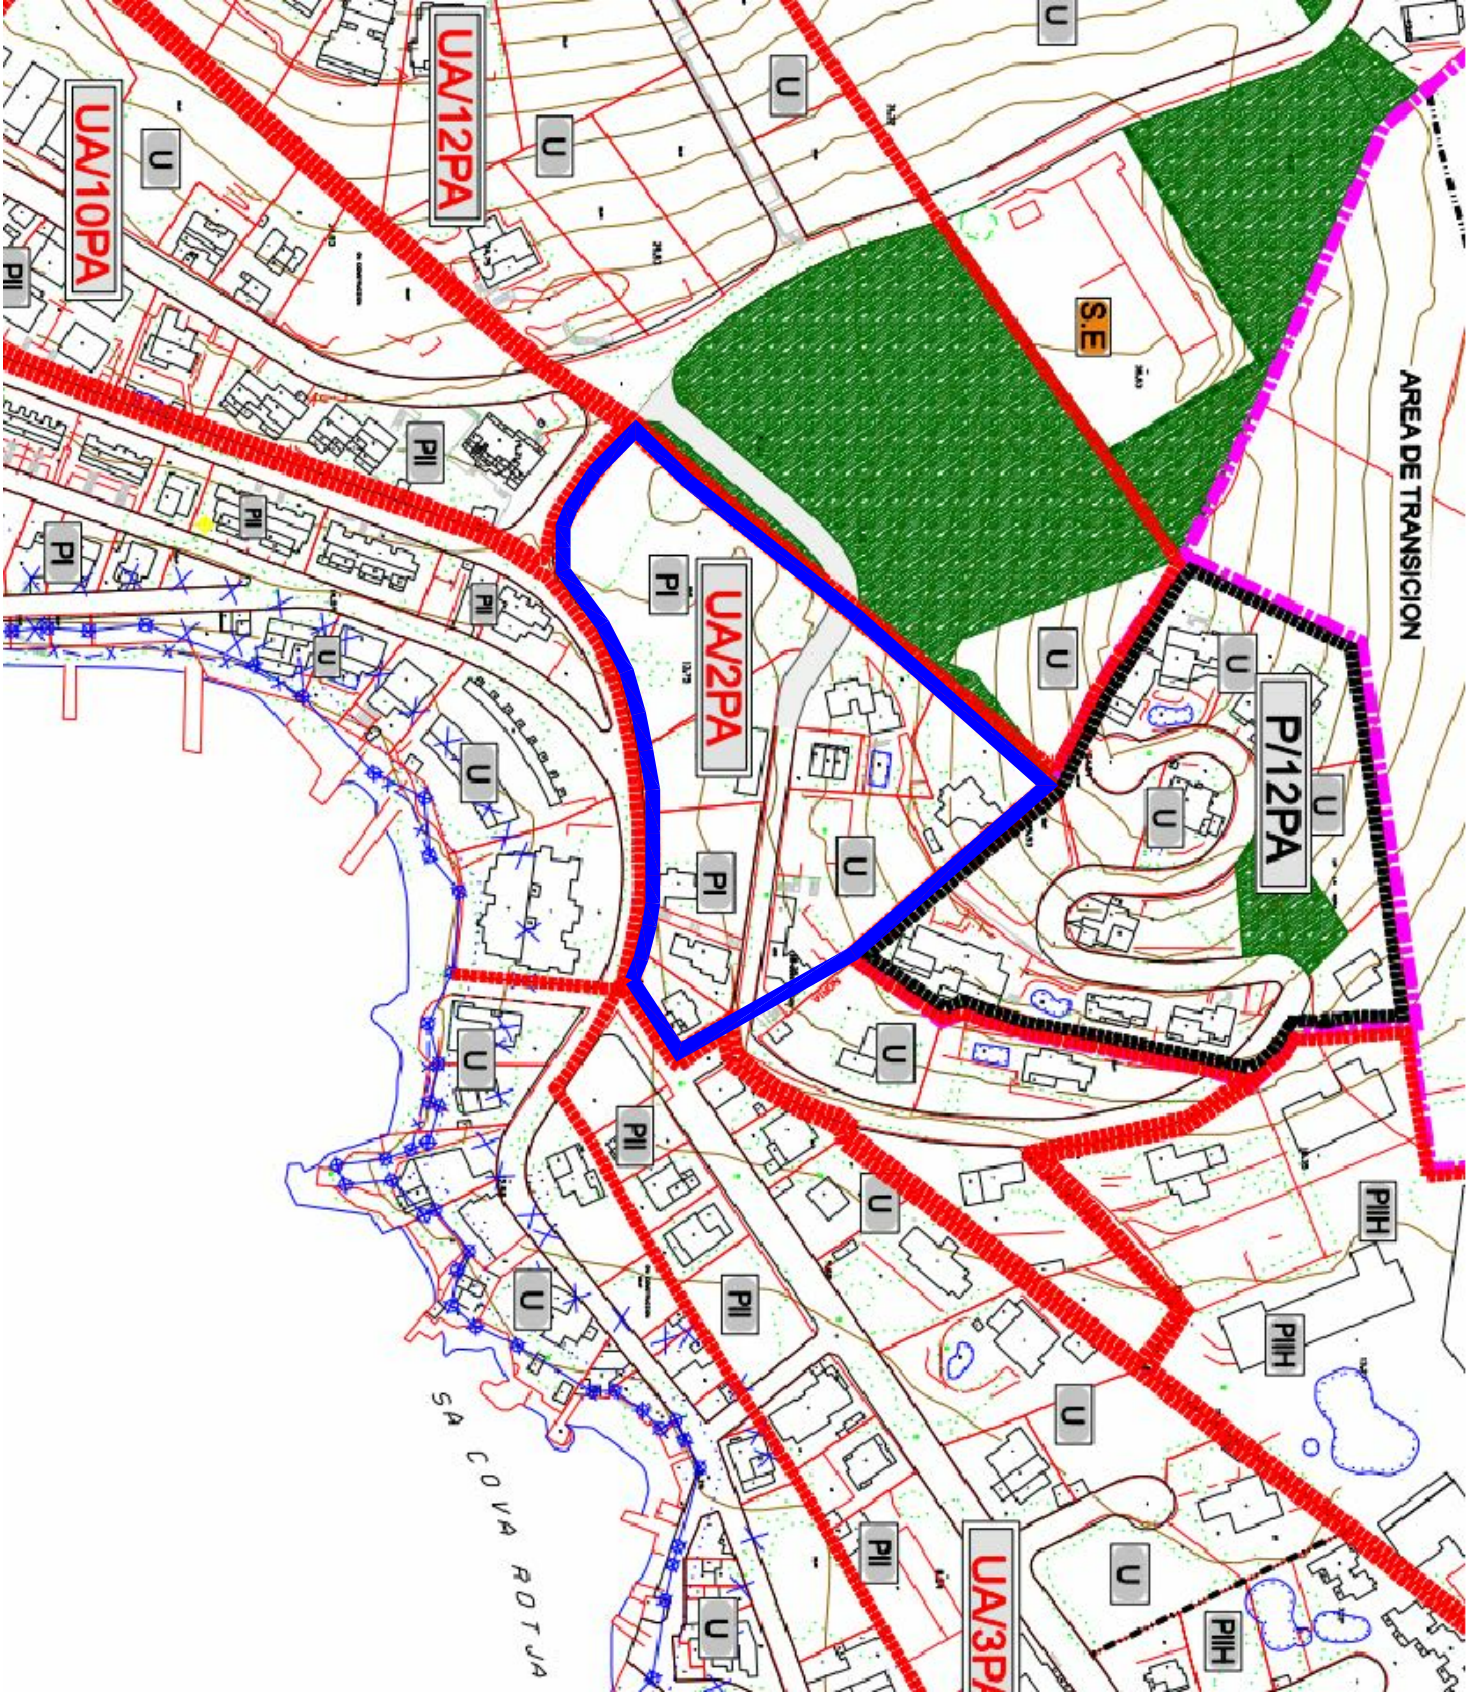

- ÀMBIT DE LA UNITAT D'ACTUACIÓ - UA/2PA - SEGONS NNSS 26.04.2007 (BOIB N°70, de 20.05.07)
- NOU ÀMBIT PROPOSADA DE LA UA/2PA

		AJUNTAMENT D'ANDRATX	
Modificació 1/2014 de les Normes Subsidiàries del TM d'Andratx aprovades definitivament de forma parcial en sessió celebrada el 26 d'abril de 2007			
Número	3		
Modificació proposada			
Miren Apalategui Aizpuru Arquitecta Municipal			
Ajuntament d'Andratx			