


PLÀNOL INFORMATIU. PLANEJAMENT VIGENT



■■■■■■■■■■ AMBIT DE LA UNITAT D'ACTUACIÓ - UA2PA - SEGONS NNSS 26.04.2007 (BOIB N°70, de 20.05.07)

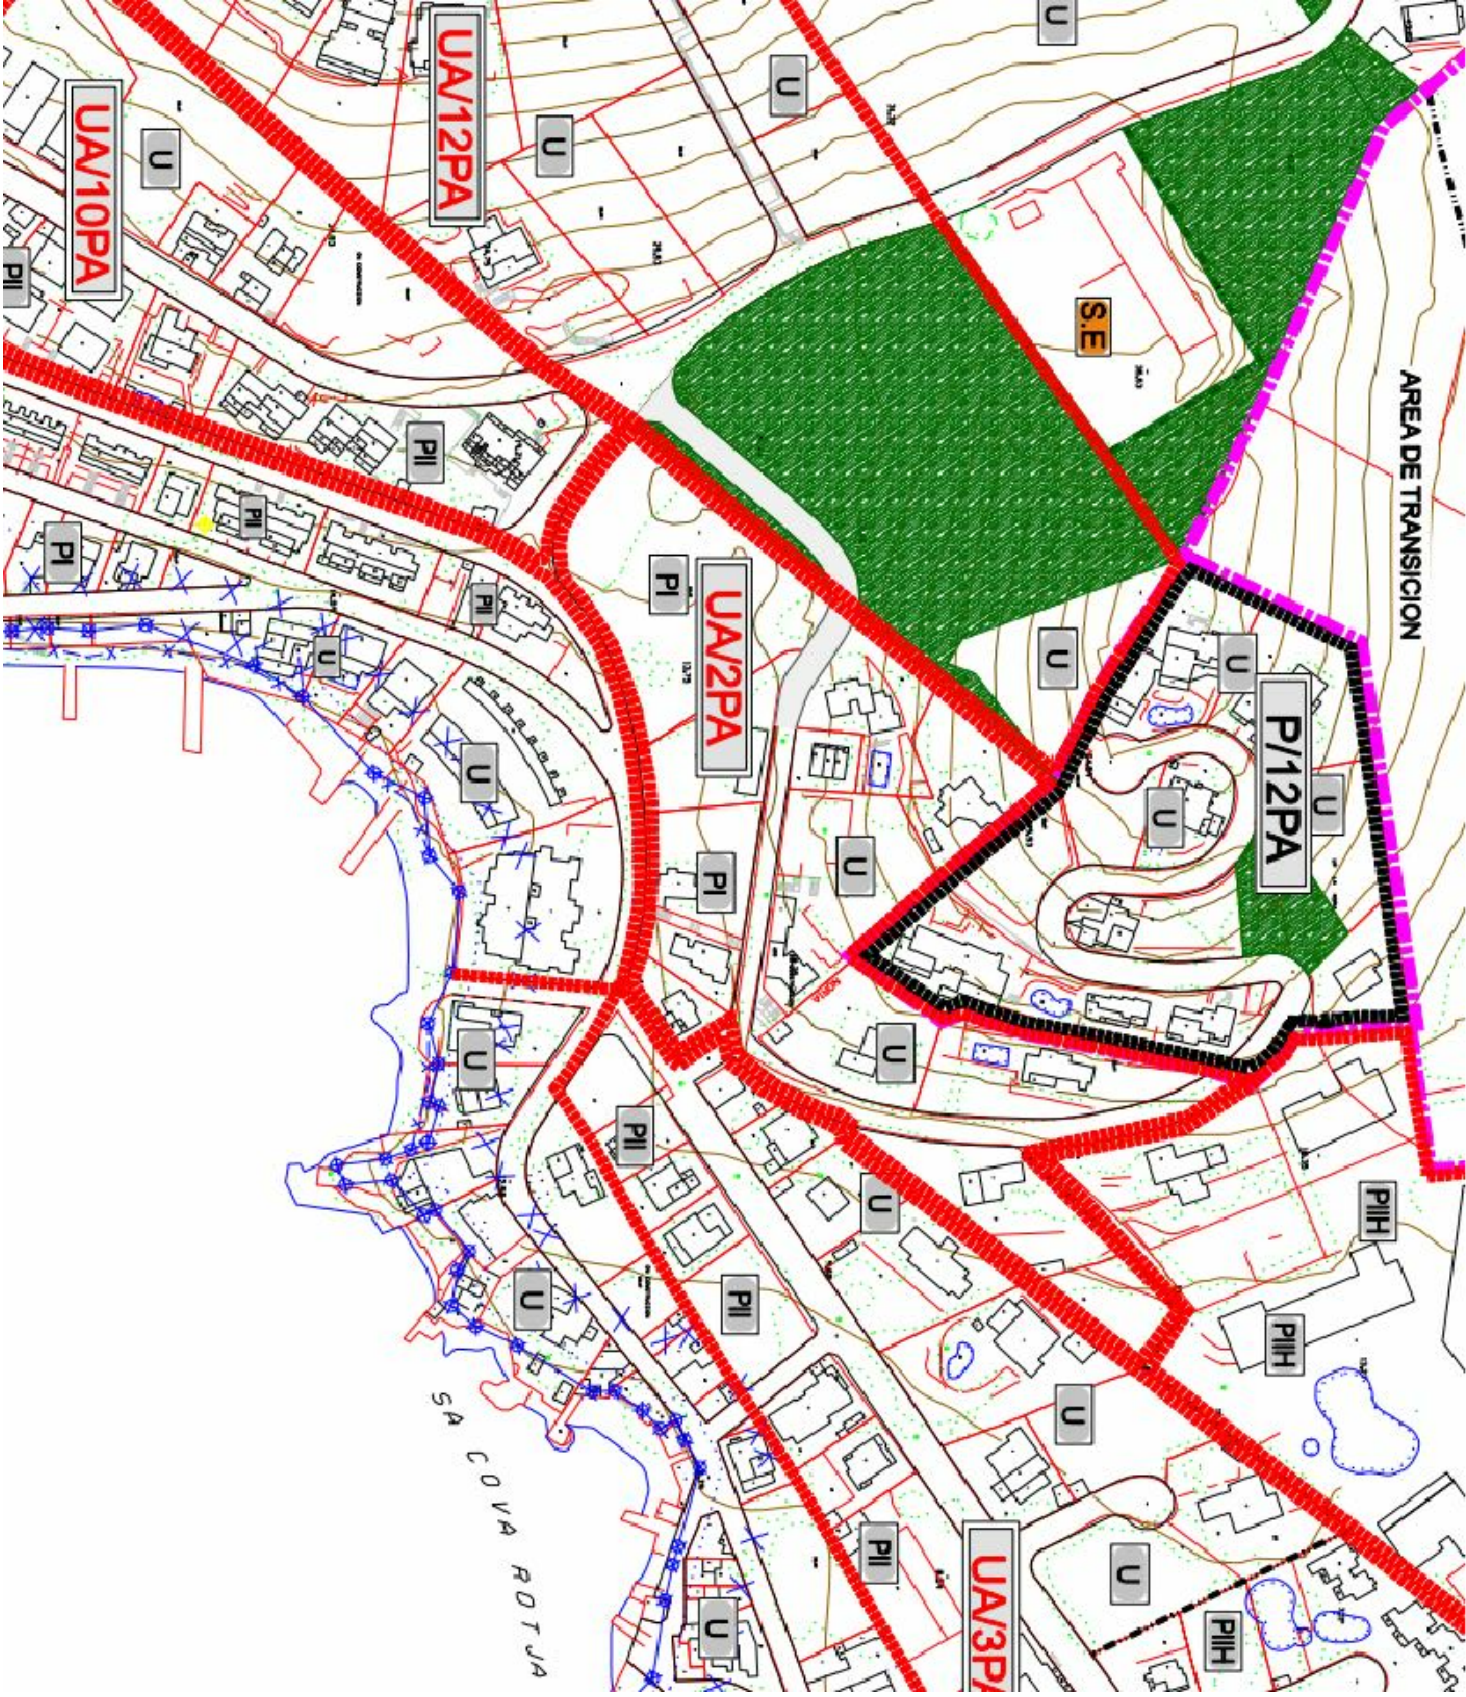

AJUNTAMENT D'ANDRATX

Modificació 1/2014 de les Normes Subsidiàries del TM d'Andratx aprovades definitivament de forma parcial en sessió celebrada el 26 d'abril de 2007

Número

2

Planejament vigent



Miren Apalategui Aizpuru
Arquitecta Municipal

Ajuntament d'Andratx