




- U VIVIENDA UNIFAMILIAR
- PI VIVIENDA PLURIFAMILIAR, I
- PII VIVIENDA PLURIFAMILIAR, II
- PIII VIVIENDA PLURIFAMILIAR
- Z ZONA DEPORTIVA
- SE SERVICIOS SISTEMA LOCAL
- AD ZONA ADMINISTRATIVA
- ZV ZONA VERDE PUBLICA SISTEMA LOCAL
- P PASOS PEATONALES
- LIMITE SUELO URBANO
- LIMITE ZONA
- LINEA DE RIBERA DE MAR
- LIMITE DESLINDE ZONA DOMINIO PUBLICO
- LIMITE DE SERVIDUMBRE DE TRANSITO
- LIMITE DE SERVIDUMBRE DE PROTECCION
- UA UNIDAD DE ACTUACION
- P POLIGONO
- AMBITO DE LA ACTUACION

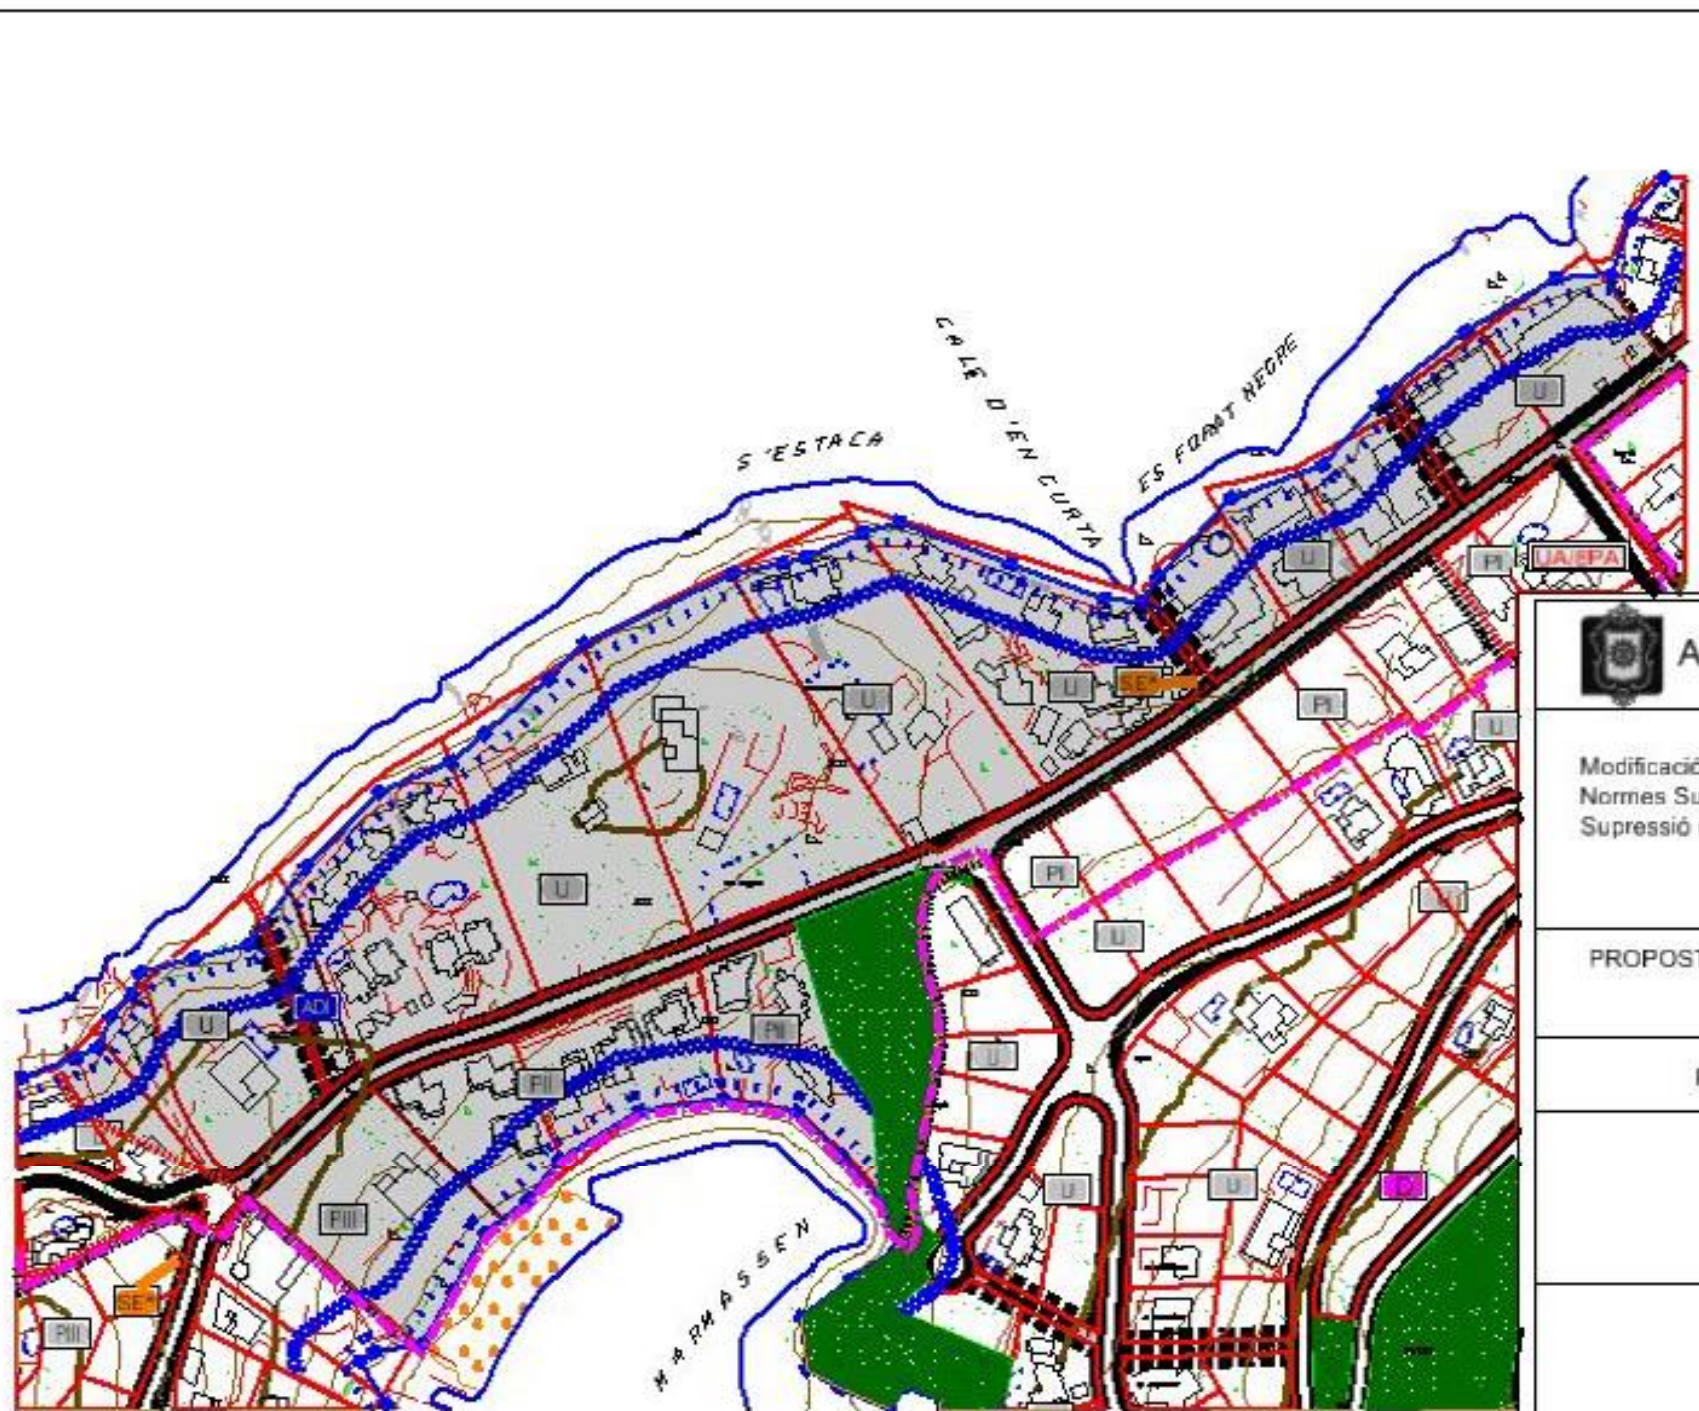

AJUNTAMENT D'ANDRATX

Modificació nº 01/2016 de les
Normes Subsidiàries del TM d'Andratx:
Supressió de la unitat d'actuació UA/9PA.


PROPOSTA.

escala 1:2000

Plànol **2**



SITUACIÓ Port d'Andratx

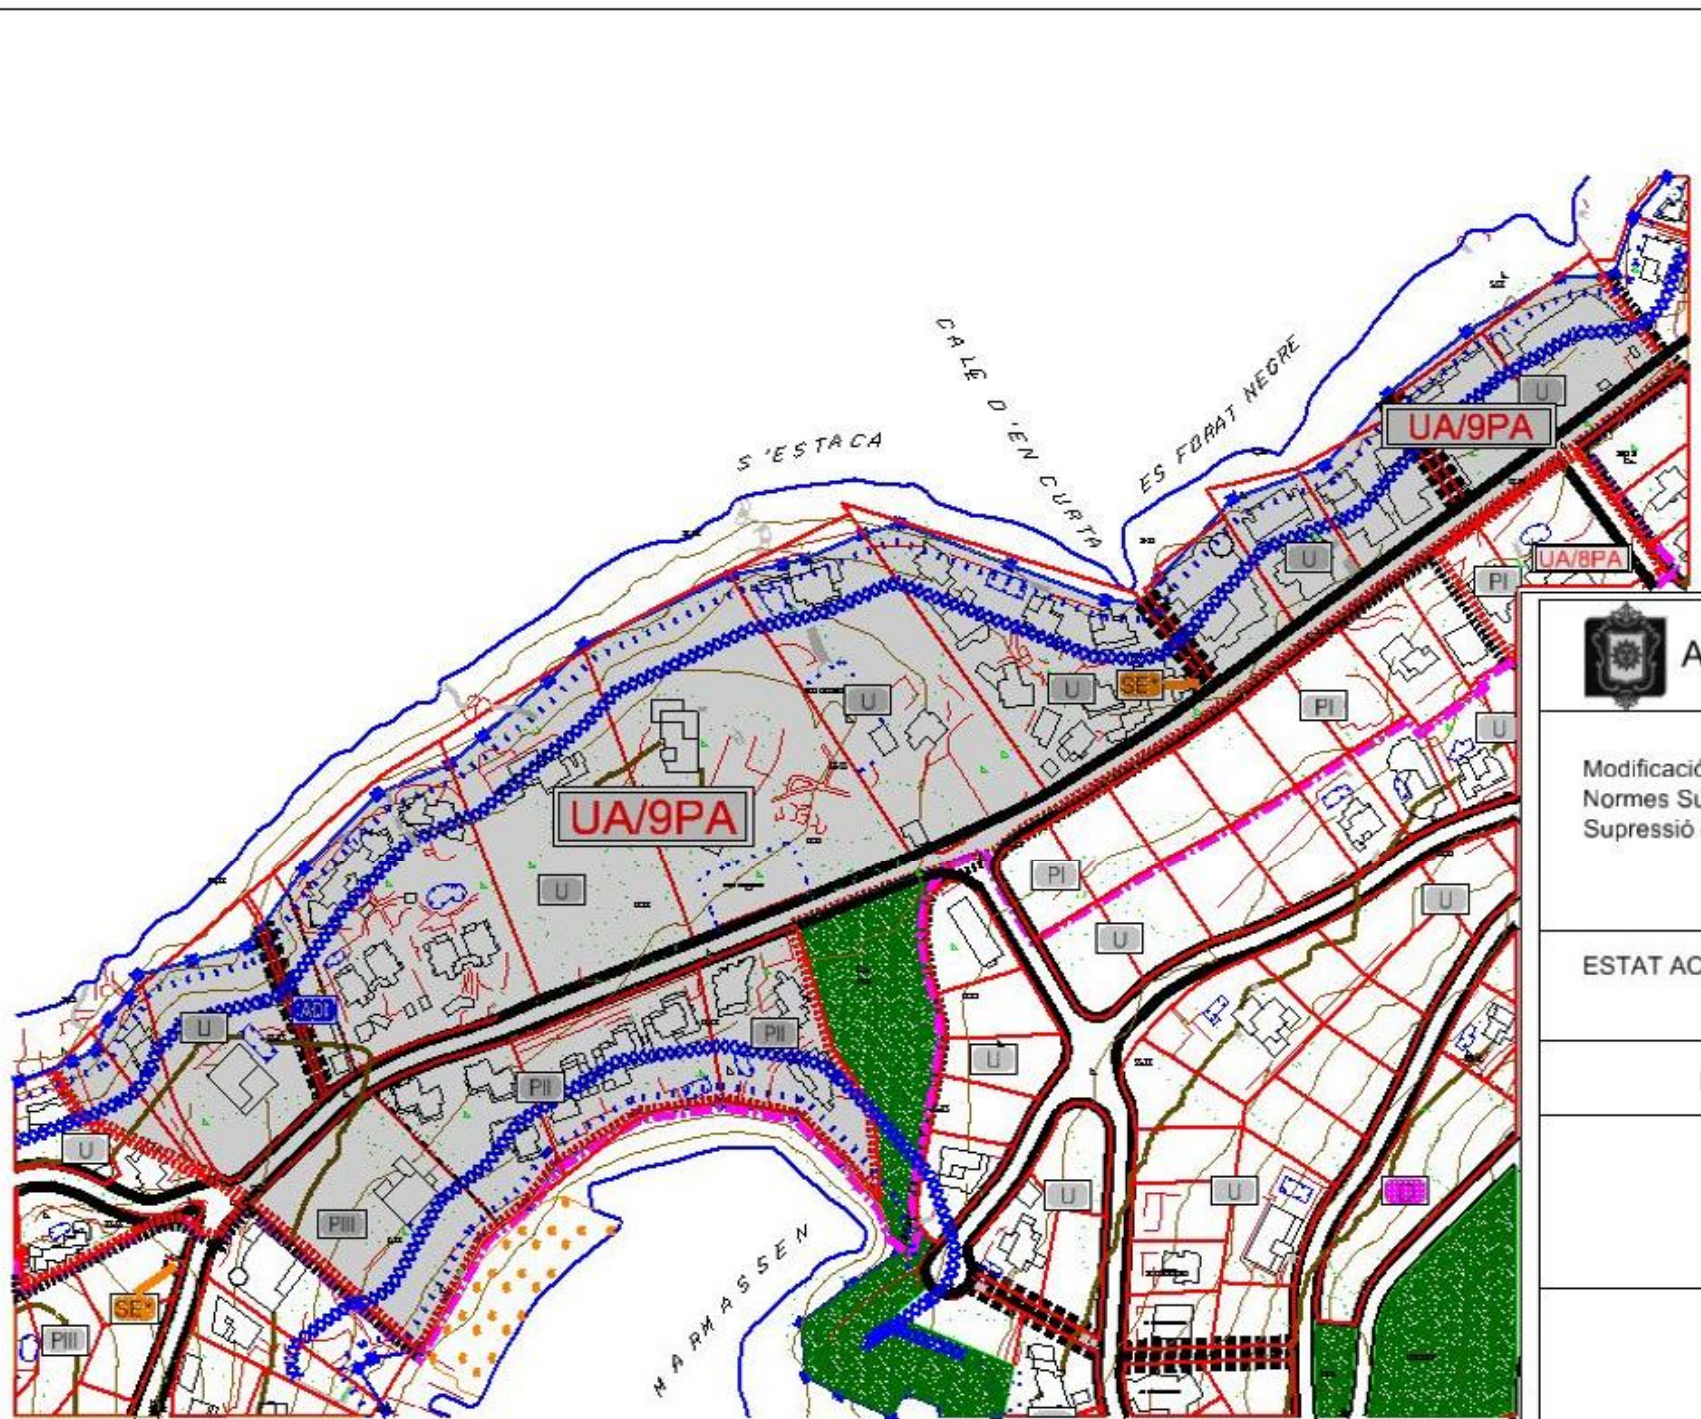

- U VIVIENDA UNIFAMILIAR
- PI VIVIENDA PLURIFAMILIAR, I
- PII VIVIENDA PLURIFAMILIAR, II
- PIII VIVIENDA PLURIFAMILIAR
- ZONA DEPORTIVA
- SE SERVICIOS SISTEMA LOCAL
- ZONA ADMINISTRATIVA
- ZONA VERDE PUBLICA SISTEMA LOCAL
- PASOS PEATONALES
- LIMITE SUELO URBANO
- LIMITE ZONA
- LINEA DE RIBERA DE MAR
- LIMITE DESLINDE ZONA DOMINIO PUBLICO
- LIMITE DE SERVIDUMBRE DE TRANSITO
- LIMITE DE SERVIDUMBRE DE PROTECCION
- UNIDAD DE ACTUACION
- POLIGONO
- AMBITO DE LA ACTUACION



AJUNTAMENT D'ANDRATX

Modificació nº 01/2016 de les
Normes Subsidiàries del TM d'Andratx:
Supressió de la unitat d'actuació UA/9PA.

ESTAT ACTUAL

escala 1:2000

Plànol 1



SITUACIÓ

Port d'Andratx

Josep Antoni Aguiló Oliver
Coordinador tècnic d'urbanisme i planejament



NP=Norma de la projecció
M=Norma de la projecció
NG=Norma geogràfica