


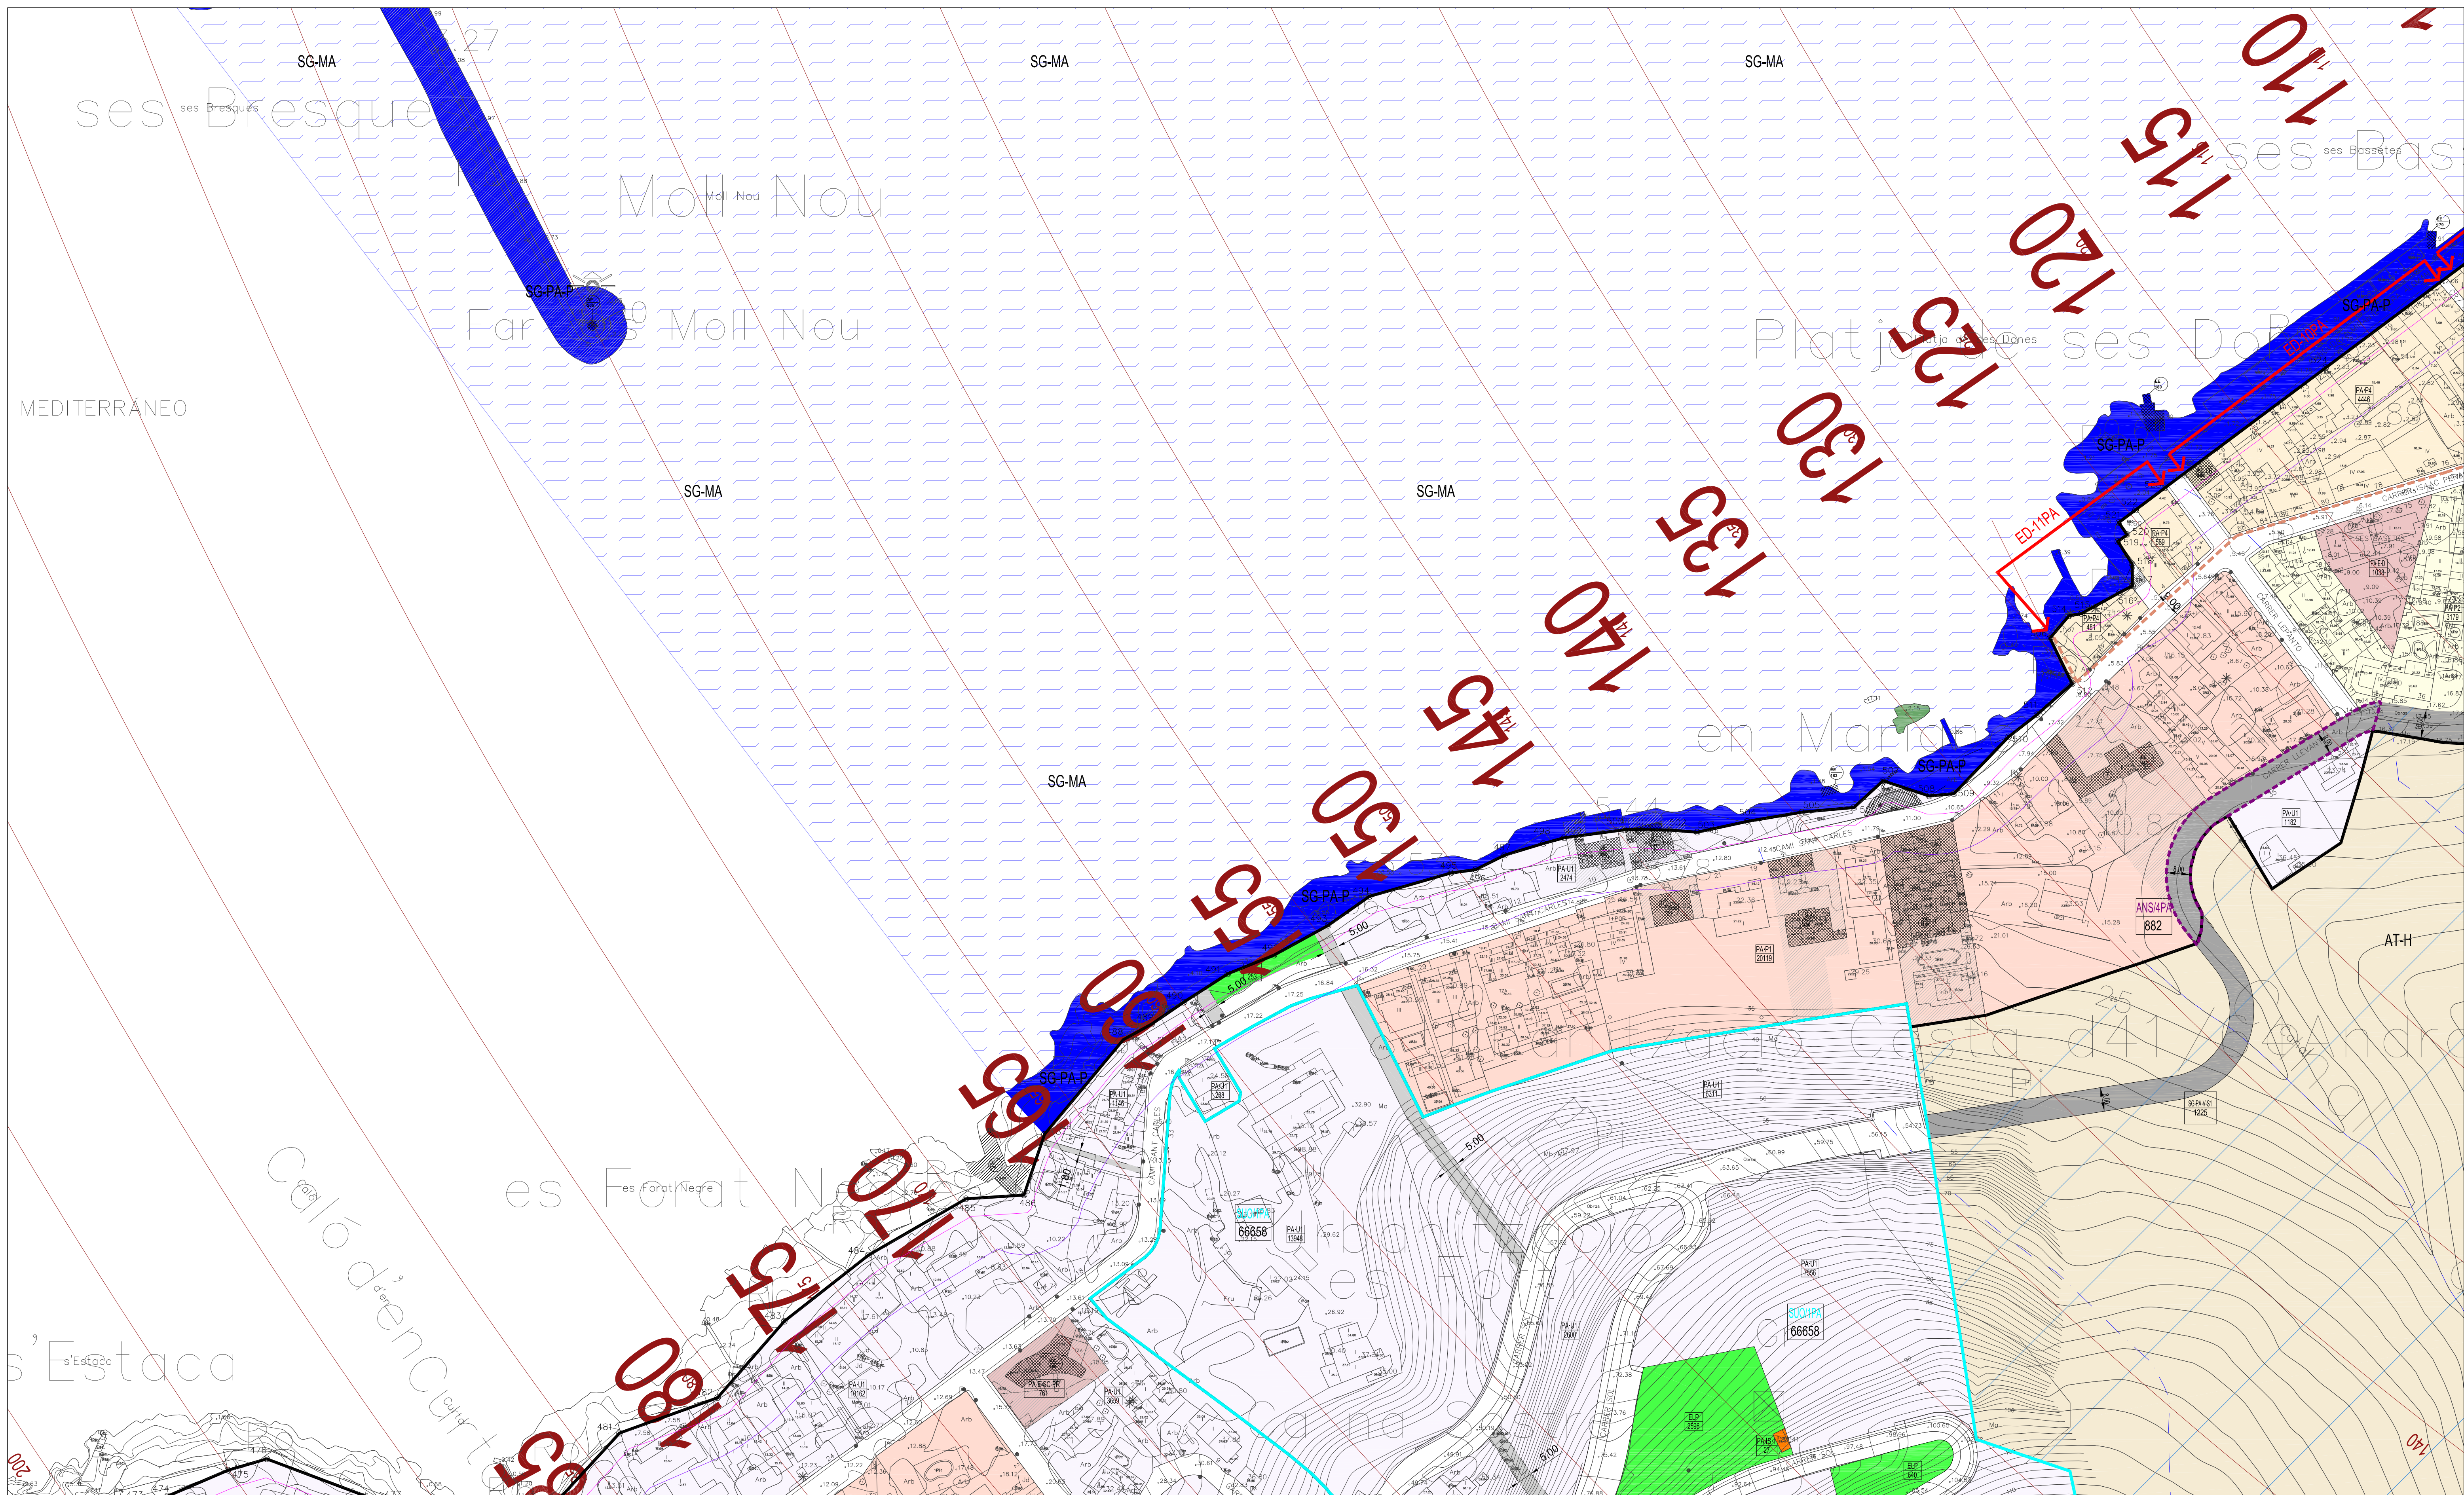

AJUNTAMENT D'ANDRATX
Normes Subsidiàries del TM d'Andratx
Revisió 2013

Els Redactors:
Antonio Ramis Ramos, Arqto.
José M. Mayol Comas, Arqto.

CLASSIFICACIÓ DEL SÒL
ZONES I SISTEMES EN SÒL URBÀ
ÀREES I SISTEMES EN SÒL RÚSTIC ADJACENT
UNITATS DE GESTIÓ

O-PA-1-13
Escala 1/1.000
Fase de la tramitació:
Esmena de prescripcions de l'acord de 26/01/2024 de la CIOTU
Plànol d'Ordenació: PO-059

Sistema de referència ETRS89
Port d'Andratx

Àrees de desenvolupament urbà i urbanitzable
Límit de Sòl Urbà
Límit de Sòl Urbanitzable
Límit de Sòl Urbanitzable Declarat Ordenat
Unitat d'Actuació en Sòl Urbà
Actualització No Sistemàtica
Àrea Apte Hotel de Ciutat
PA-U1 Unifamiliar 1
PA-U2 Unifamiliar 2
PA-P1 Planifamiliar 1
PA-P2 Planifamiliar 2
PA-P3 Planifamiliar 3
PA-P4 Planifamiliar 4

Àrees sotrestres del desenvolupament urbà
Àrees de sòl rústic protegit
Àrees de sòl rústic comú
Sistemes generals
Servituds Aeronàutiques del NDB Andratx
Rutes d'Interès Cultural i Naturalístic

Legenda:
Edifici / Nº de plantes
Piso
Edifici religiós / Nº políptica
Edifici singular
Edifici en construcció
Edifici en ruïna
Hivernacle
Límit d'enterrament, abocament
Zona esportiva
Recinte industrial, dotacional
Recinte cementiri
Zona no pavimentada
Zona pavimentada
Límit de municipi
Vèrtex geodèsic ROI
Mur, pared o alçada
Fiat, tela metàl·lica o barana
Fosca, Safareig
Majada
Pou
Zona arbrada
Límit parcel·la rústica
Barreda
Camí / Caminó
Monument
Cova
Jaciment arqueològic
Tàxis i peu de taxis
Cota de nivell detallat
Corta de nivell detallat
Cota edifici / ponzo
Cota altitudinal
Límit de qualificacions
Delimitació Casc Antic
Límit edificacions
Límit de municipi

Catàleg de Patrimoni
Element Catàleg
Entorn de Protecció
Codi Fiba

Àrees de desenvolupament urbà i urbanitzable
PA-PS Planifamiliar 5
PA-T Turístic
PA-ESC Equipament Sociocultural Religiós
PA-ESC Equipament Sociocultural
PA-ED Equipament Docent
PA-ED Equipament Administratiu Institucional
PA-EE Equipament Esportiu
PA-SA Equipament Sanitari
PA-A Zona d'Aparcament
PA-D Dotacional
PA-IS Infraestructura i Serveis
PA-P Petita Infraestructura

Àrees sotrestres del desenvolupament urbà
Àrees de sòl rústic protegit
Àrees de sòl rústic comú
Sistemes generals
Servituds Aeronàutiques del NDB Andratx
Rutes d'Interès Cultural i Naturalístic

Legenda:
Espai Lliure Públic
Espai Lliure Privat
Vials Nous
Vials per als Vianants
Vials Privats
Llera de Torment
Qualificació / Superfície (m²)
Element Catàleg
Entorn de Protecció
Codi Fiba

Àrees de desenvolupament urbà i urbanitzable
PA-PS Planifamiliar 5
PA-T Turístic
PA-ESC Equipament Sociocultural Religiós
PA-ESC Equipament Sociocultural
PA-ED Equipament Docent
PA-ED Equipament Administratiu Institucional
PA-EE Equipament Esportiu
PA-SA Equipament Sanitari
PA-A Zona d'Aparcament
PA-D Dotacional
PA-IS Infraestructura i Serveis
PA-P Petita Infraestructura

Àrees sotrestres del desenvolupament urbà
Àrees de sòl rústic protegit
Àrees de sòl rústic comú