



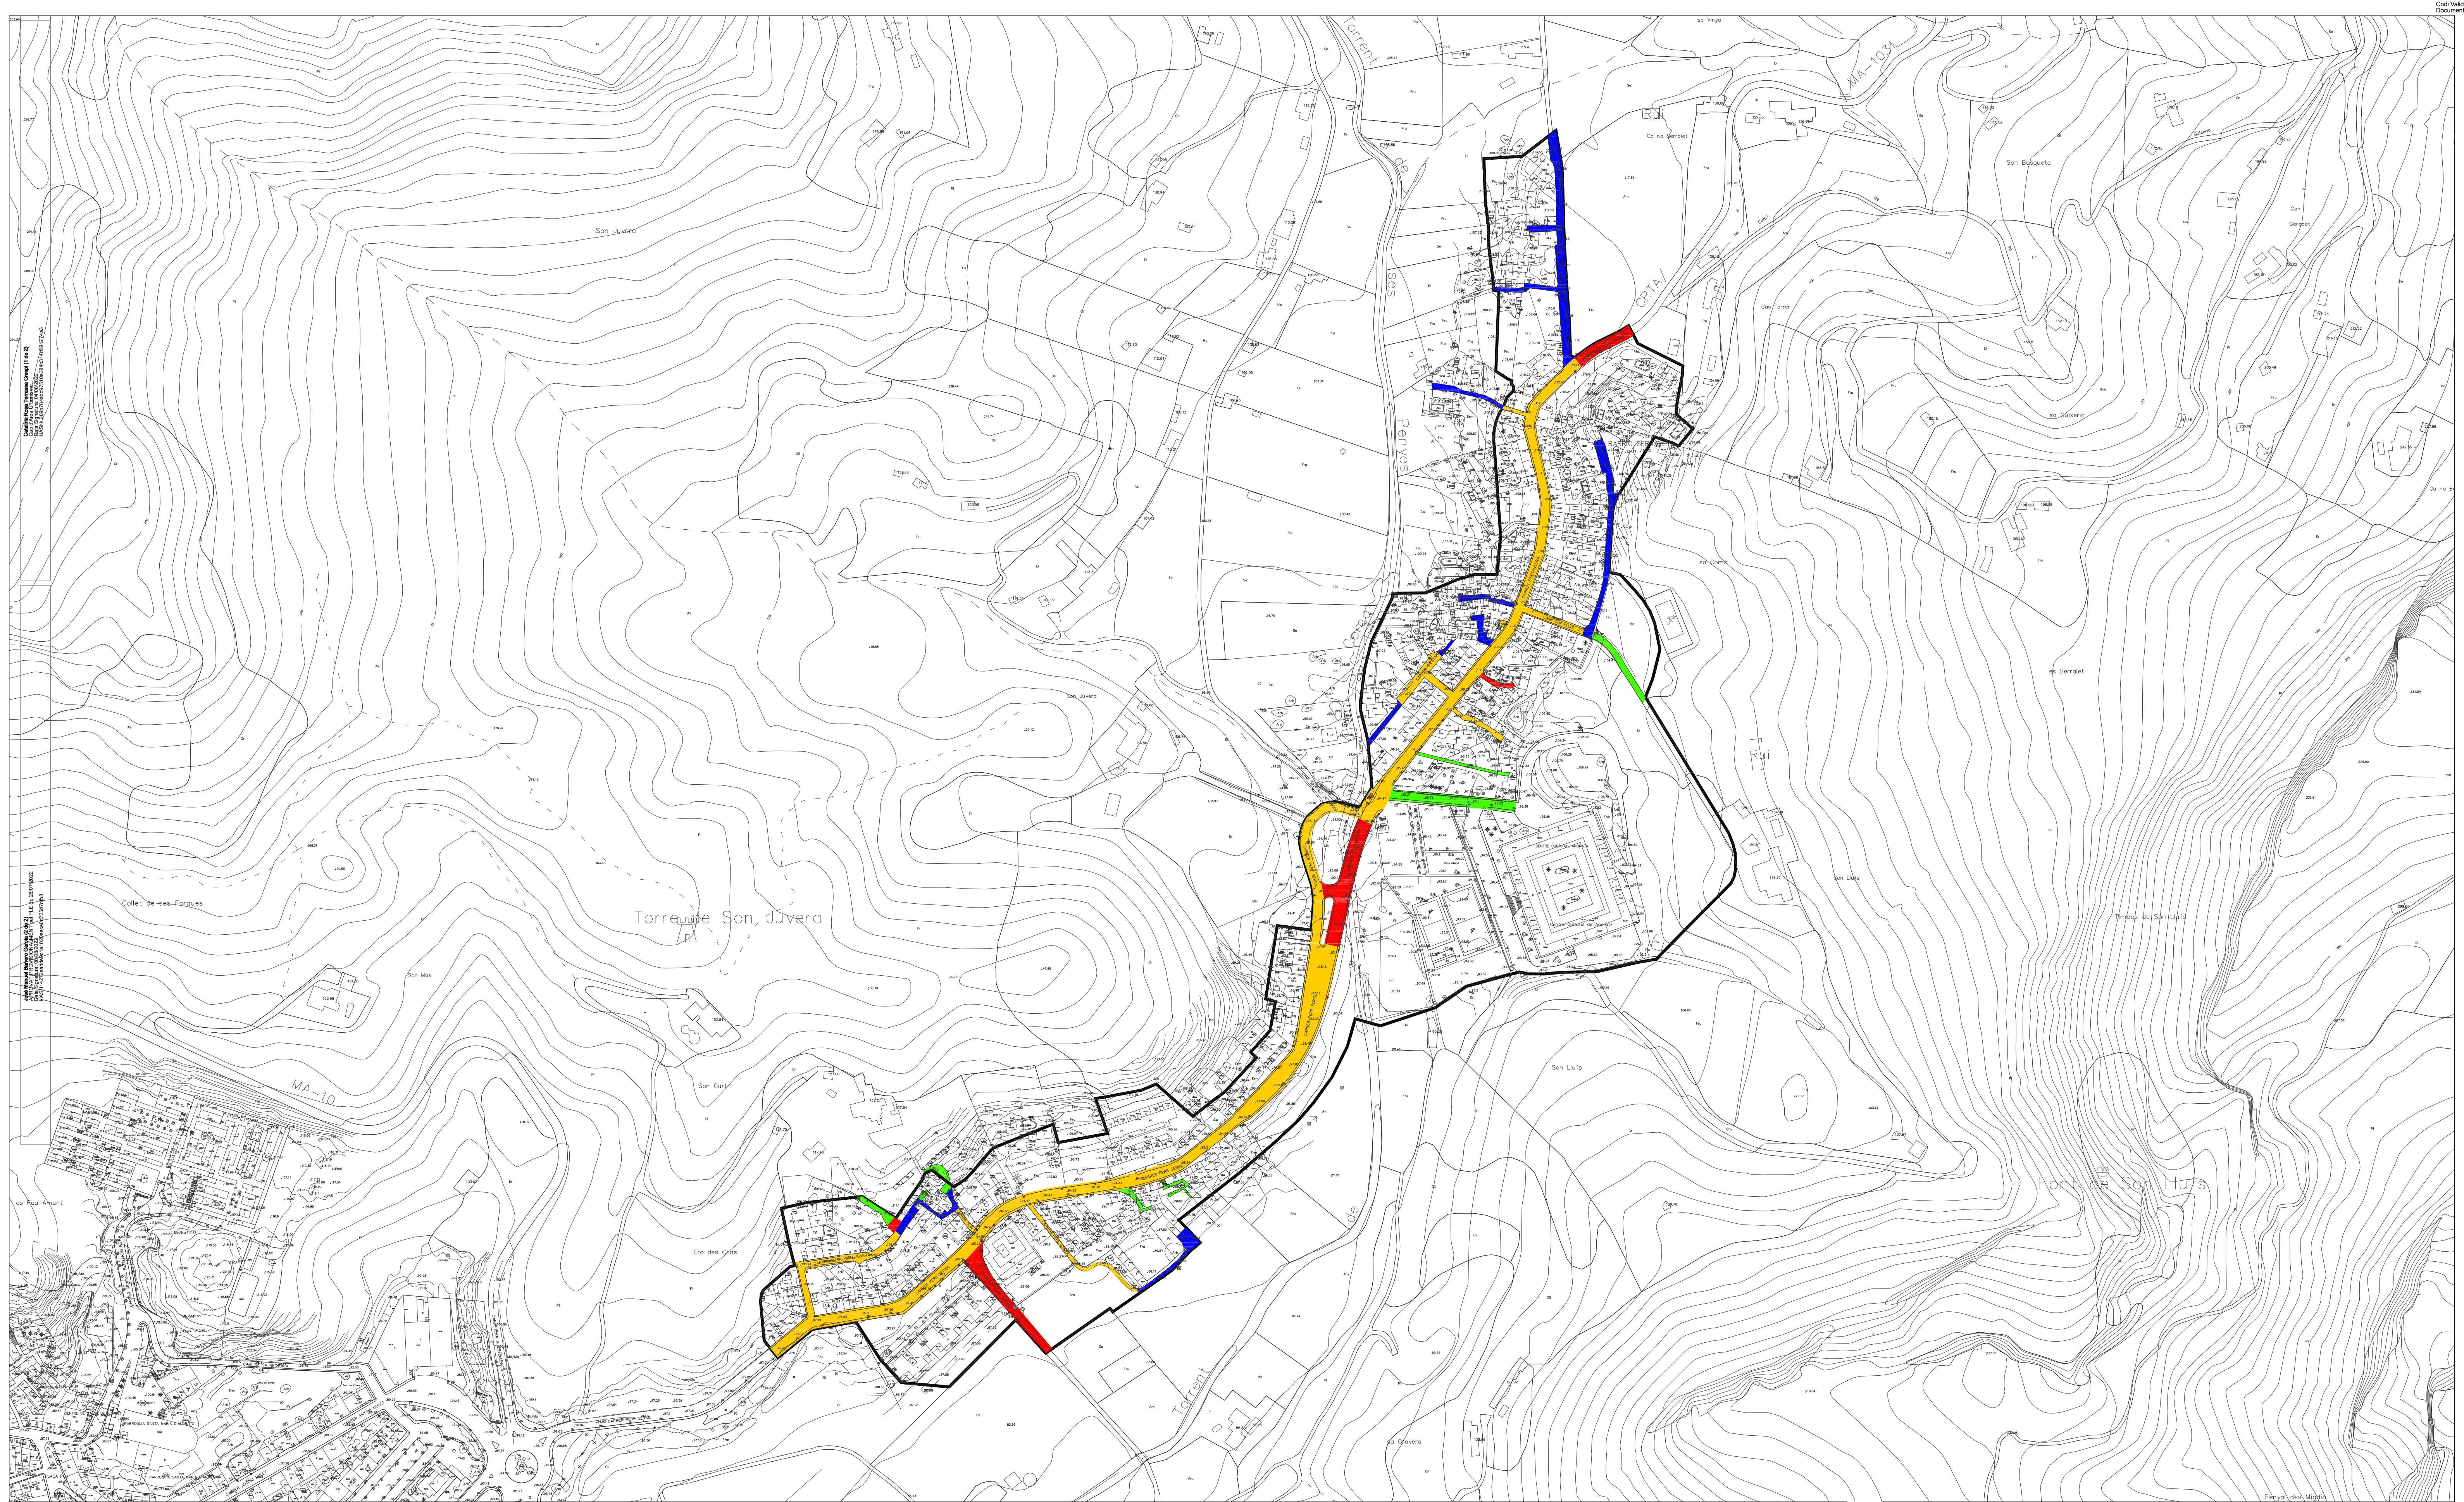

	Edifici / N° de plantes		Mur, panet o tàpia		Torrent		Arbre ornamental / productiu
	Porxo		Filat, tela metàlica o barana		Piscina, Sifareig		Palmera
	Edifici religiós / N° policia		Marjada		Font		Pal / Farola
	Edifici singular		Mur de contenció		Pou		Banc
	Edifici en construcció		Torre elèctrica		Zona arbrada		
	Edifici en ruïna		Carretera principal / secundària		Limit parcel·la rústica		
	Hivernacle		Camí / Caminó		Bardissa		
	Limit d'extracció, abocament		Monument				
	Zona esportiva		Cova		Jaciment arqueològic		
	Recinte industrial, dotacional		Talús i peu de talús				
	Recinte cementiri		Corba de nivell director				
	Zona no pavimentada		Corba de nivell normal				
	Zona pavimentada		Ullastrat				
	Limit de municipi		Cota edifici / porxo				
	Vértex geodèsic ROI		Cota altimètrica				

- Vials pavimentats que compten amb xarxes de: Baixa tensió, Enllumenat públic, Telefonia, Pluvials (canalitzada o per escorrentia superficial), Aigua potable, Sanejament.
- Vials pavimentats que compten amb xarxes de: Baixa tensió, Enllumenat públic, Telefonia, Pluvials (canalitzada o per escorrentia superficial), Aigua potable.
- Vials pavimentats que compten amb xarxes de: Baixa tensió, Enllumenat públic, Telefonia, Pluvials (canalitzada o per escorrentia superficial), Sanejament.
- Vials pavimentats que compten amb xarxes de: Baixa tensió, Enllumenat públic, Telefonia, Pluvials (canalitzada o per escorrentia superficial).
- Limit del Sòl Urbà
- Unitat d'Actuació / Actuació No Sistemàtica

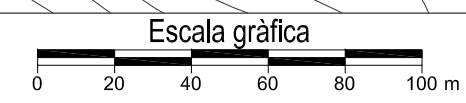

AJUNTAMENT D'ANDRATX

Normes Subsidiàries del TM d'Andratx
Revisió 2013

Els Redactors:
Antonio Ramis Ramos, Arqto.
José M. Mayol Comas, Arqto.

SERVEIS URBANÍSTICS EXISTENTS

NUCLI SA COMA

Sistema de referència ETRS89

I-SC-SUE

Fase de la tramitació:
Esmena Deficiències
Acord CIOTU
de 30 de Juliol de 2021
Plànol d'Informació:

Escala


1/2.000

Data

Juny

2022

PI-66

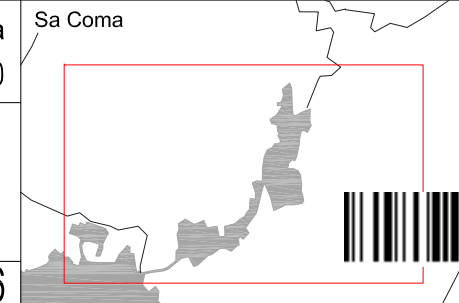

ISCSUE Serveis urbanístics existents. Nucli sa Coma - SEFYCU 3169116

Podeu accedir a aquest document en format PDF - PAdES i comprovar la seva autenticitat a la Seu Electrònica utilitzant el codi CSV següent:



URL (adreça a Internet) de la Seu Electrònica:

<https://cim.secimallorca.net/>

Codi Segur de Verificació (CSV):

K7AA UFJQ JTRL YCQ4 MRK4

En aquesta adreça podeu obtenir més informació tècnica sobre el procés de signatura, així com descarregar les signatures i segells en format XAdES corresponents.

Resum de signatures i/o segells electrònics d'aquest document

Petjada del document per al signant	Text de la signatura	Dades addicionals de la signatura
	CATALINA ROSA TERRASSA CRESPI	Signatura electrònica - ESPUBLICO SERVICIOS PARA LA ADMINISTRACION SA - 04/08/2022 15:11 (segons el signant) CATALINA ROSA TERRASSA CRESPI
	JOSE MANUEL BARRERO GARCÍA	Signatura electrònica - ESPUBLICO SERVICIOS PARA LA ADMINISTRACION SA - 08/08/2022 8:31 (segons el signant) JOSE MANUEL BARRERO GARCÍA
	Francisca Serra Mas Aprobat definitivament amb prescripcions per la CIOTU en sessió de 5-05-2023. La secretària	Signatura electrònica - FNMT-RCM - 10/05/2023 13:12 FRANCISCA SERRA MAS