


	Edifici / Nº de plantes		Mur, paret o tàpia		Torrent		Arbrerietat amènica
	Porxo		Filat, tela metàl·lica o barana		Placina, Safareig		Bosc mixt
	Edifici religiós / Nº policia		Marjada		Font		Cítrics
	Edifici singular		Mur de contenció		Pou		Erietat, improductiu
	Edifici en construcció		Torre elèctrica		Zona arbrada		Fruiters
	Edifici en ruïna		Carretera principal / secundària		Límit parcel·la rústica		Ganeria
	Hivernacle		Camí / Caminot		Bardissa		Hort
	Límit d'extracció, abocament		Monument		Arbre ornamental / productiu		Olivària
	Zona esportiva		Cova		Palmera		Pinar
	Recinte industrial, dotacional		Jaciment arqueològic		Pal / Farola		Pastures
	Recinte cementiri		Talús i peu de talús		Banc		Herbaci reguit
	Zona no pavimentada		Corba de nivell directora				Herbaci secal
	Zona pavimentada		Corba de nivell normal				Ullastrar
	Límit de municipi		Cota edifici / porxo				Vinyes
	Vèrtex geodèsic ROI		Cota altimètrica				

	Vials pavimentats que compten amb xarxes de: Baixa tensió, Enllumenat públic, Telefonia, Pluvials (canalitzada o per escorrentia superficial), Aigua potable, Sanejament.
	Vials pavimentats que compten amb xarxes de: Baixa tensió, Enllumenat públic, Telefonia, Pluvials (canalitzada o per escorrentia superficial), Aigua potable.
	Vials pavimentats que compten amb xarxes de: Baixa tensió, Enllumenat públic, Telefonia, Pluvials (canalitzada o per escorrentia superficial), Sanejament.
	Vials pavimentats que compten amb xarxes de: Baixa tensió, Enllumenat públic, Telefonia, Pluvials (canalitzada o per escorrentia superficial).

Límit del Sòl Urbà
 Unitat d'actuació / Actuació No Sistemàtica

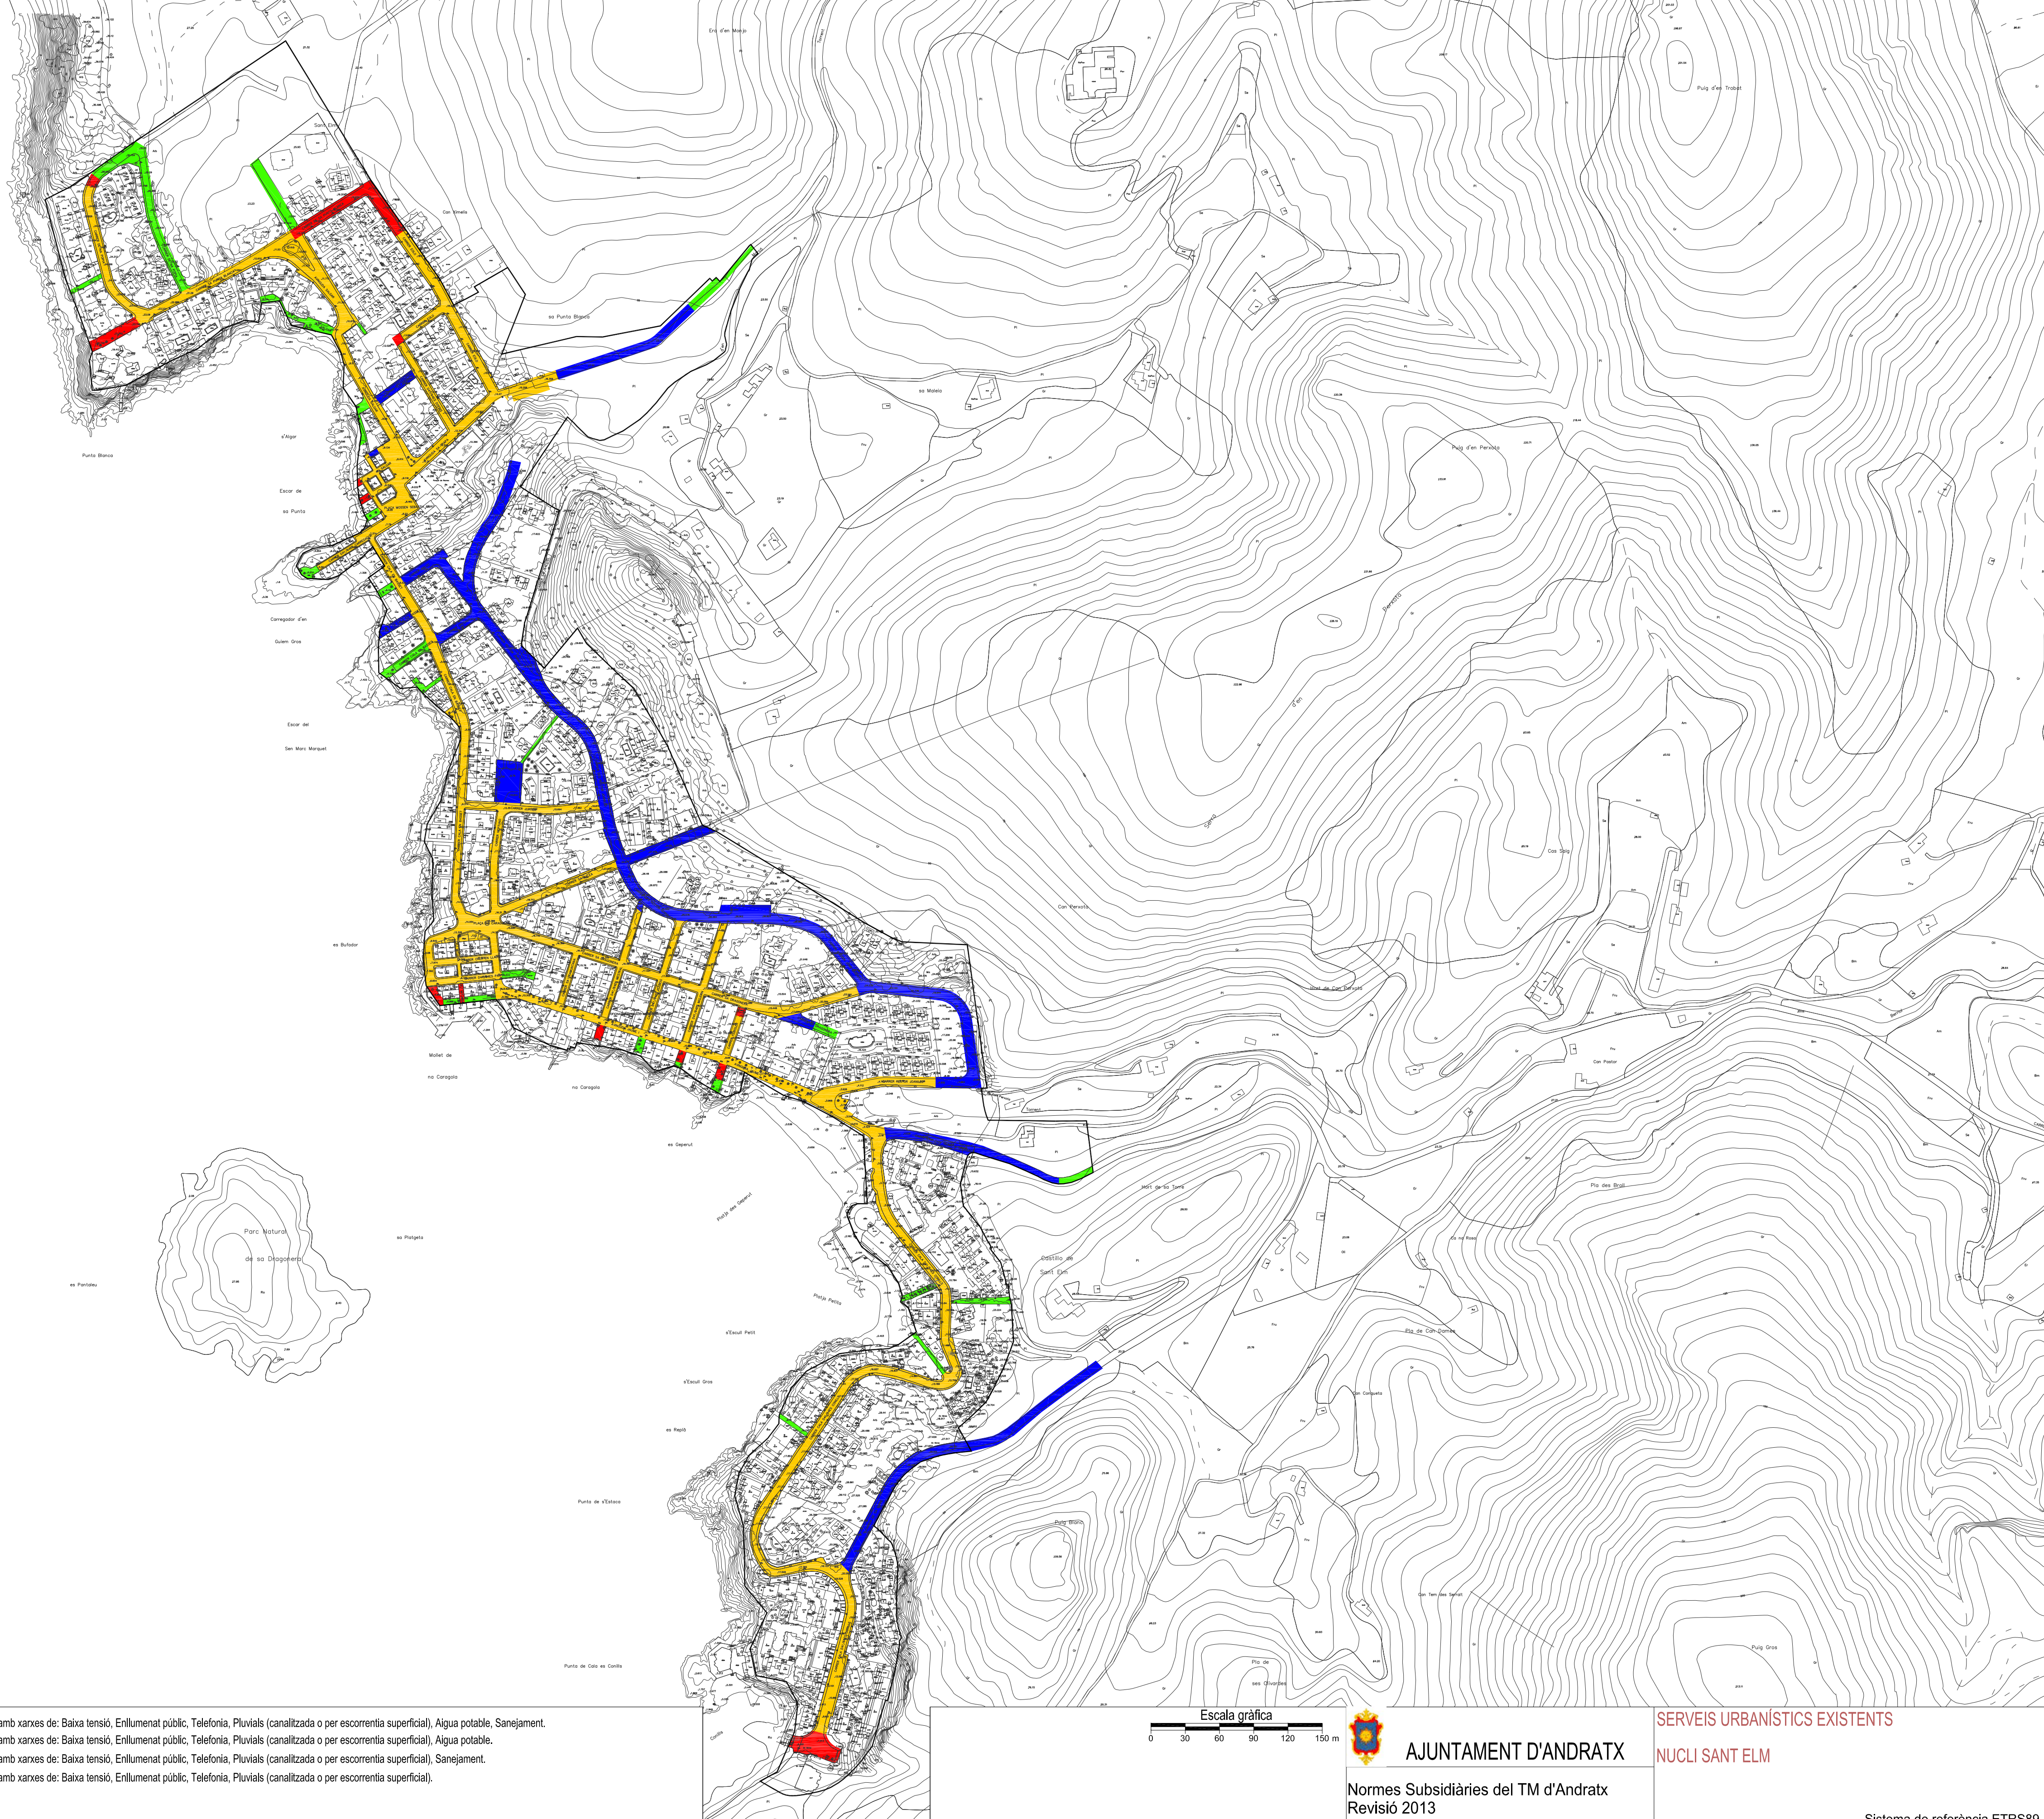

AJUNTAMENT D'ANDRATX
Normes Subsidiàries del TM d'Andratx
Revisió 2013
Els Redactors:
Antonio Ramis Ramos, Arqto.
José M. Mayol Comas, Arqto.

SERVEIS URBANÍSTICS EXISTENTS
NUCLI SANT ELM

I-SE-SUE
Fase de la tramitació:
Esmena de deficiències
Acord
CIOTU 30 de Juliol de 2021
Plànol d'Informació: PI-68

Escala
1/3.000
Data
Juny
2022

Sistema de referència ETRS89
Saint Elm

ISESUE Serveis urbanístics existents. Nucli Sant Elm - SEFYCU 3170069

Podeu accedir a aquest document en format PDF - PAdES i comprovar la seva autenticitat a la Seu Electrònica utilitzant el codi CSV següent:



URL (adreça a Internet) de la Seu Electrònica:

<https://cim.secimallorca.net/>

Codi Segur de Verificació (CSV):

K7AA UFRZ MC2A JHK3 VTUN

En aquesta adreça podeu obtenir més informació tècnica sobre el procés de signatura, així com descarregar les signatures i segells en format XAdES corresponents.

Resum de signatures i/o segells electrònics d'aquest document

Petjada del document per al signant	Text de la signatura	Dades addicionals de la signatura
	CATALINA ROSA TERRASSA CRESPI	Signatura electrònica - ESPUBLICO SERVICIOS PARA LA ADMINISTRACION SA - 04/08/2022 15:14 (segons el signant) CATALINA ROSA TERRASSA CRESPI
	JOSE MANUEL BARRERO GARCÍA	Signatura electrònica - ESPUBLICO SERVICIOS PARA LA ADMINISTRACION SA - 08/08/2022 13:57 (segons el signant) JOSE MANUEL BARRERO GARCÍA
	Francisca Serra Mas Aprobat definitivament amb prescripcions per la CIOTU dia 5-05 -2023. La secretària	Signatura electrònica - FNMT-RCM - 11/05/2023 9:48 FRANCISCA SERRA MAS