


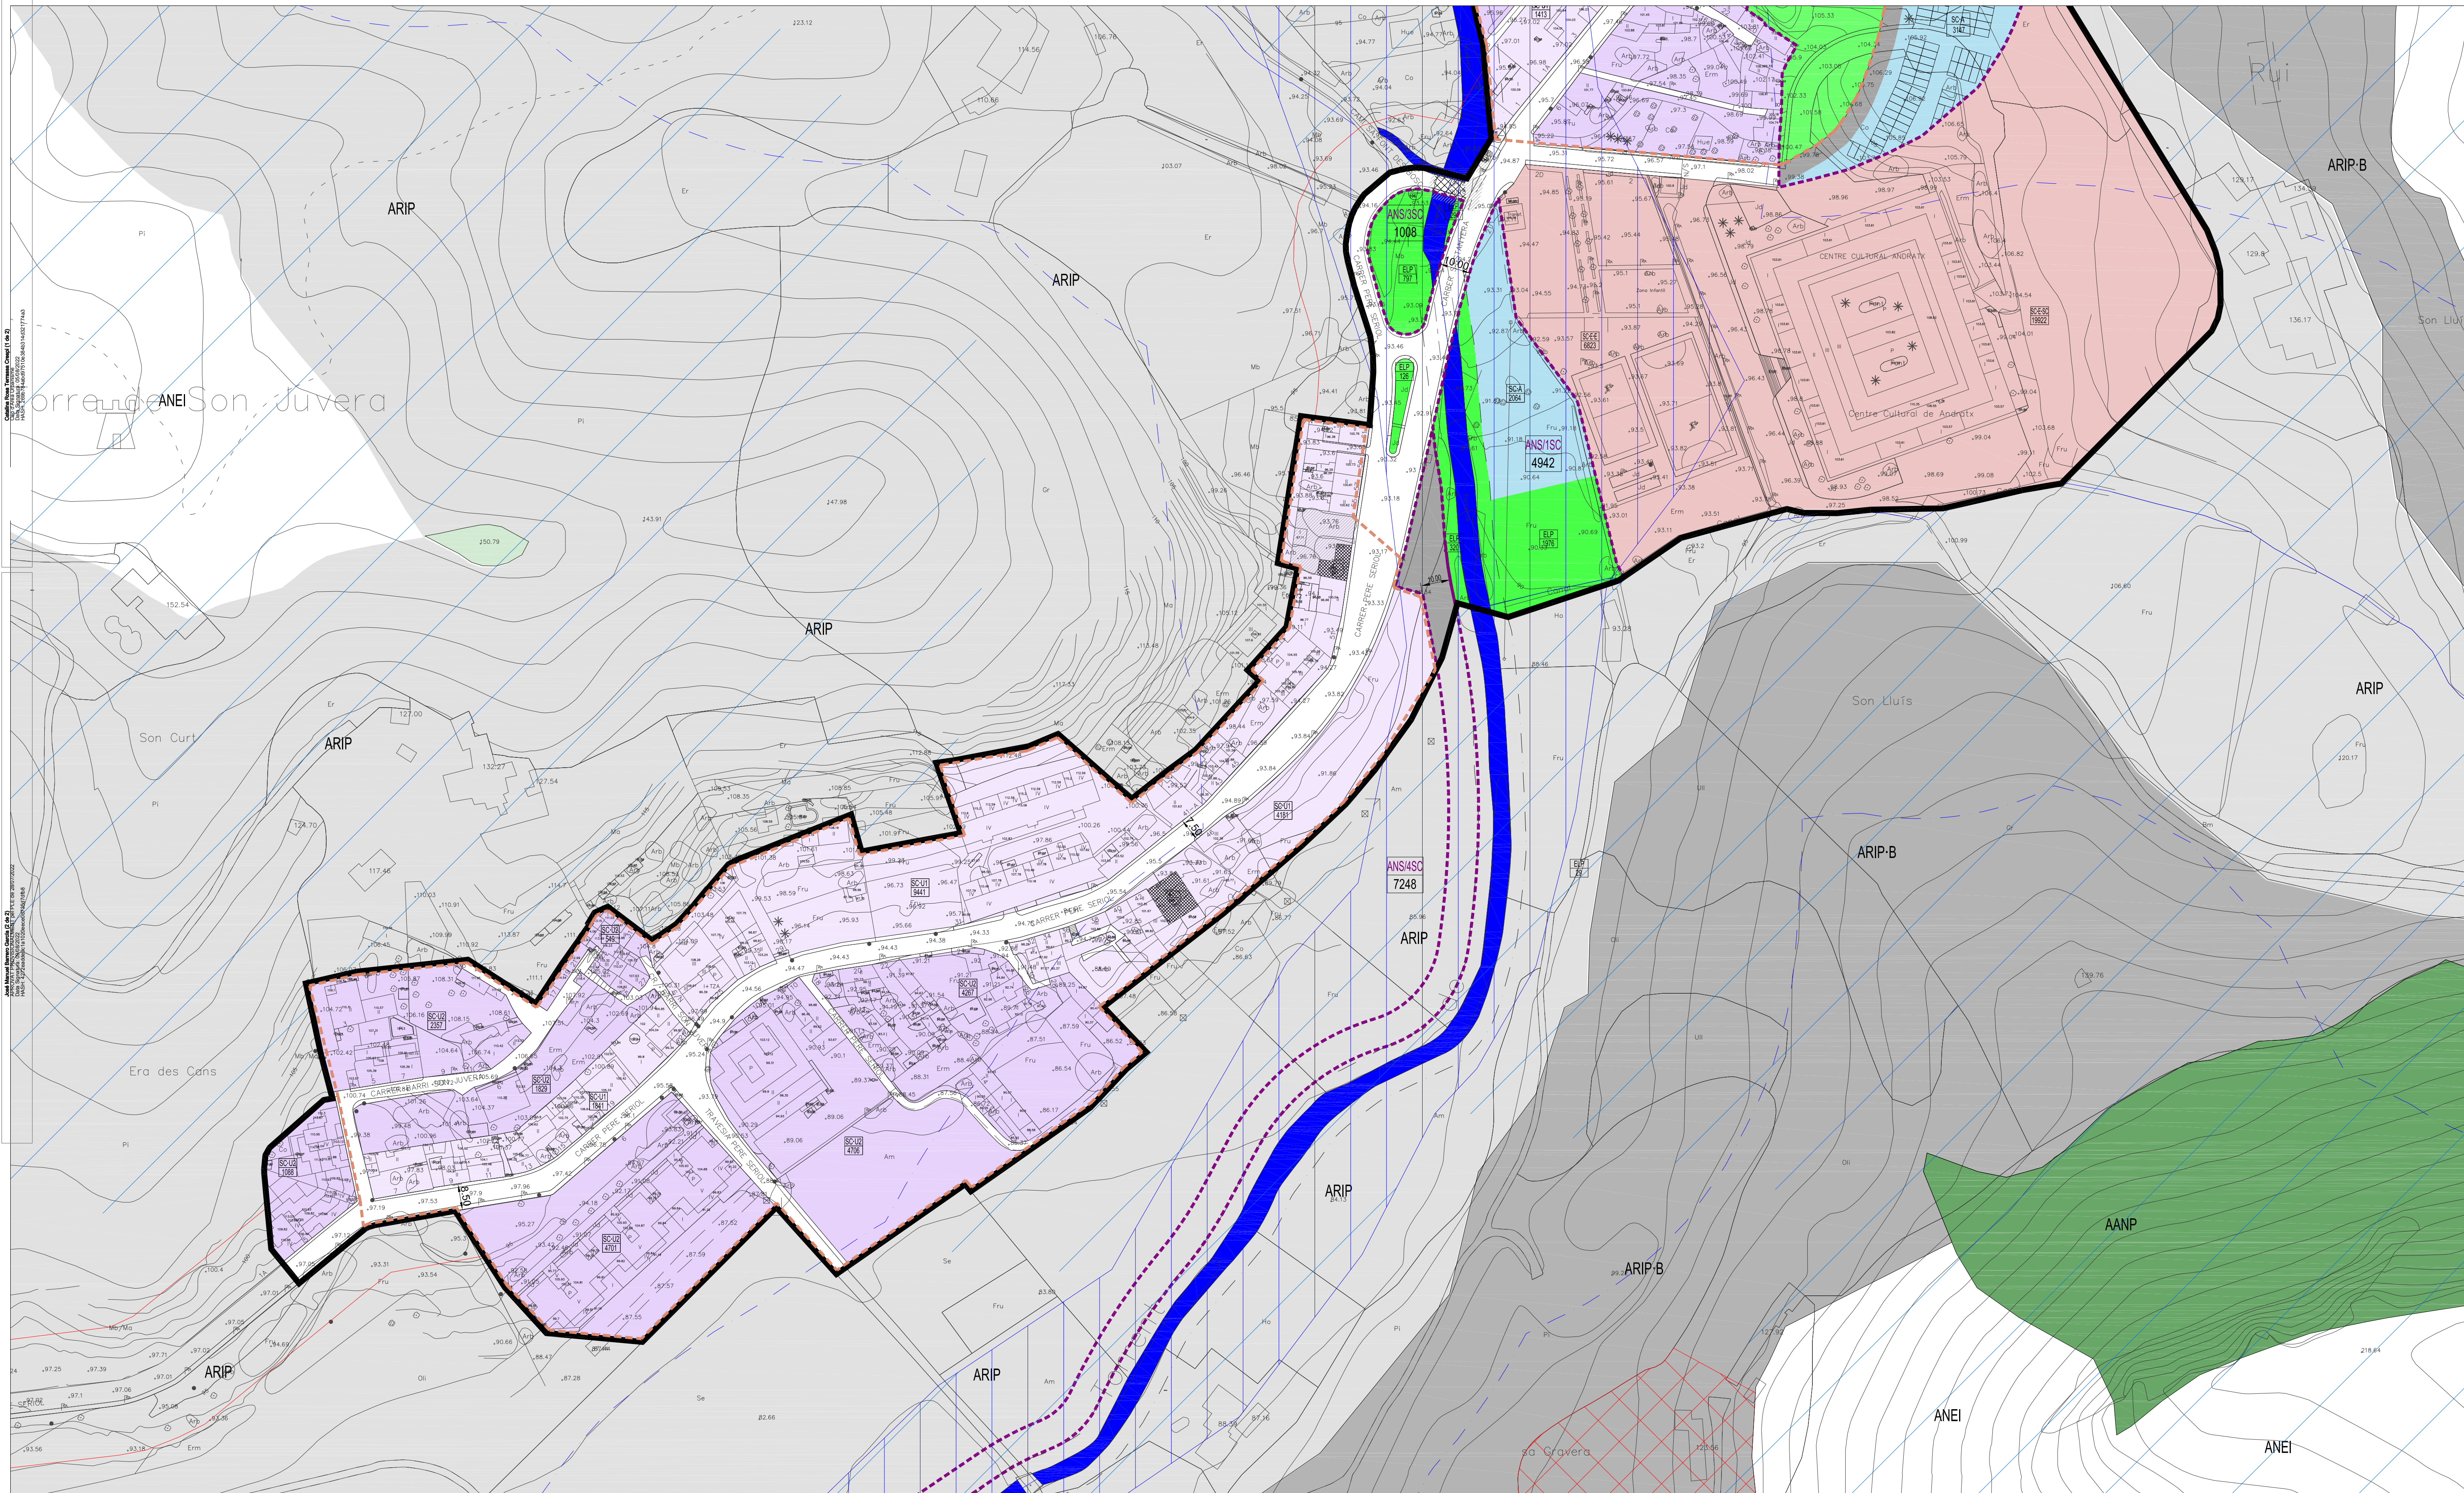

Edifici / Nº de plantes

- Edifici / Nº de plantes
- Porxo
- Edifici religiós / Nº polícia
- Edifici singular
- Edifici en construcció
- Edifici en ruïna
- Hivernacle
- Límit d'extracció, abocament
- Zona esportiva
- Recinte industrial, dotacional
- Recinte cementiri
- Zona no pavimentada
- Zona pavimentada
- Límit de municipi
- Vértex geodèsic ROI

Mur, paret o tàpia

- Mur, paret o tàpia
- Filat, tela metàlica o barana
- Majada
- Mur de contenció
- Torre elèctrica
- Carrtera principal / secundària
- Cami / Caminó
- Monument
- Cova
- Jaciment arqueològic
- Talús i peu de talús
- Corba de nivell directora
- Corba de nivell normal
- Cota edifici / porxo
- Cota altimètrica

Torrent

- Torrent
- Piscina, Safareig
- Font
- Pou
- Zona arbrada
- Límit parcel·la rústica
- Barreda
- Abre ornamental / productiu
- Palmera
- Pal / Farola
- Banc

Am Ametllerar

Bm Bosc mixt

Cl Cítrics

Er Eriol, improductiu

Fru Fruïters

Gr Garriga

Ho Hort

Oli Olivar

Pi Pinar

Ps Pastures

Rg Herbacis regulis

Se Herbacis secs

Ull Ullastar

Vi Vinyes

Àrees de desenvolupament urbà i urbanitzable

- Límit de Sòl Urbà
- Límit de Sòl Urbanitzable Ordenat
- Unitat d'actuació en Sòl Urbà
- Actuació No Sistemàtica
- SC-U1 Unifamiliar 1
- SC-U2 Unifamiliar 2
- SC-E-SG Equipament Sociocultural
- SC-E-E Equipament Esportiu
- SC-A Zona d'Aparcament
- EL-P Espai Lliure Públic
- Vials Nous
- Llera de Torrent

Qualificació / Superfície (m²)

XX 1234

AC 5678

Catàleg de Patrimoni

Element Catàleg

Entorn de Protecció

Codi Fitxa

Àrees sostres del desenvolupament urbà

Àrees de sòl rústic protegit

- AANP - ANEI d'Alt Nivell de Protecció
- ANEP - Àrea Natural d'Especial Interès
- ARIP - Àrea Rural d'Interès Paisatgístic
- ARIP-B - ARIP Boscosos
- ARIP-C - ARIP Costanera
- APR - Àrea de Prevenció de Riscos
- APT-CA - Àrea de Protecció Territorial de Carreteres
- APT-CO - Àrea de Protecció Territorial de Costes
- Parc Natural
- PORN - Pla d'Ordenació de Recursos Naturals de la Serra de Tamuntana
- Reserva Viària

Àrees de sòl rústic comú

- AT-H Àrea de Transició d'Harmonització
- SRI Rústic de Règim General

Llei d'Aigües i RDPH

- Elx de Torrent
- Zona de Polícia Llei d'Aigües
- Llera de Torrent
- Zona de Servitut per a Ús Públic

Sistemes generals

- SG-E SG d'Equipaments Comunitaris
- SG-S SG d'Infraestructures i Serveis
- SG-EP SG d'Espais Lliures Públics
- SG-A SG d'Aparcament

Escala gràfica

0 10 20 30 40 50 m

Delimitació de planes geomorfològiques d'inundació

Veure detall en el plànol O-SC-3.6

Normes Subsidiàries del TM d'Andratx

Revisió 2013

Els Redactors:

Antonio Ramis Ramos, Arqto.

José M. Mayol Comas, Arqto.

AJUNTAMENT D'ANDRATX

CLASSIFICACIÓ DEL SÒL

ZONES I SISTEMES EN SÒL URBÀ

ÀREES I SISTEMES EN SÒL RÚSTIC ADJACENT

UNITATS DE GESTIÓ

Sistema de referència ETRS89

O-SC-1-02

Escala

1/1.000

Data:

Juny 2022

Fase de la tramitació:

Esmena de deficiències

Acord CIOTU 30 de Juliol de 2021

Plànol d'ordenació: PQ-031

OSC102. 1/1.000. Nucli Sa Coma - SEFYCU 3168041

Podeu accedir a aquest document en format PDF - PAdES i comprovar la seva autenticitat a la Seu Electrònica utilitzant el codi CSV següent:



URL (adreça a Internet) de la Seu Electrònica:

<https://cim.secimallorca.net/>

Codi Segur de Verificació (CSV):

K7AA UE7V 3ZXQ KQK7 7WLA

En aquesta adreça podeu obtenir més informació tècnica sobre el procés de signatura, així com descarregar les signatures i segells en format XAdES corresponents.

Resum de signatures i/o segells electrònics d'aquest document

Petjada del document per al signant	Text de la signatura	Dades addicionals de la signatura
	CATALINA ROSA TERRASSA CRESPI	Signatura electrònica - ESPUBLICO SERVICIOS PARA LA ADMINISTRACION SA - 05/08/2022 8:37 (segons el signant) CATALINA ROSA TERRASSA CRESPI
	JOSE MANUEL BARRERO GARCÍA	Signatura electrònica - ESPUBLICO SERVICIOS PARA LA ADMINISTRACION SA - 09/08/2022 12:40 (segons el signant) JOSE MANUEL BARRERO GARCÍA
	Francisca Serra Mas Aprobat definitivament amb prescripcions per la CIOTU dia 5-05- 2023. La secretària	Signatura electrònica - FNMT-RCM - 09/05/2023 13:53 FRANCISCA SERRA MAS