


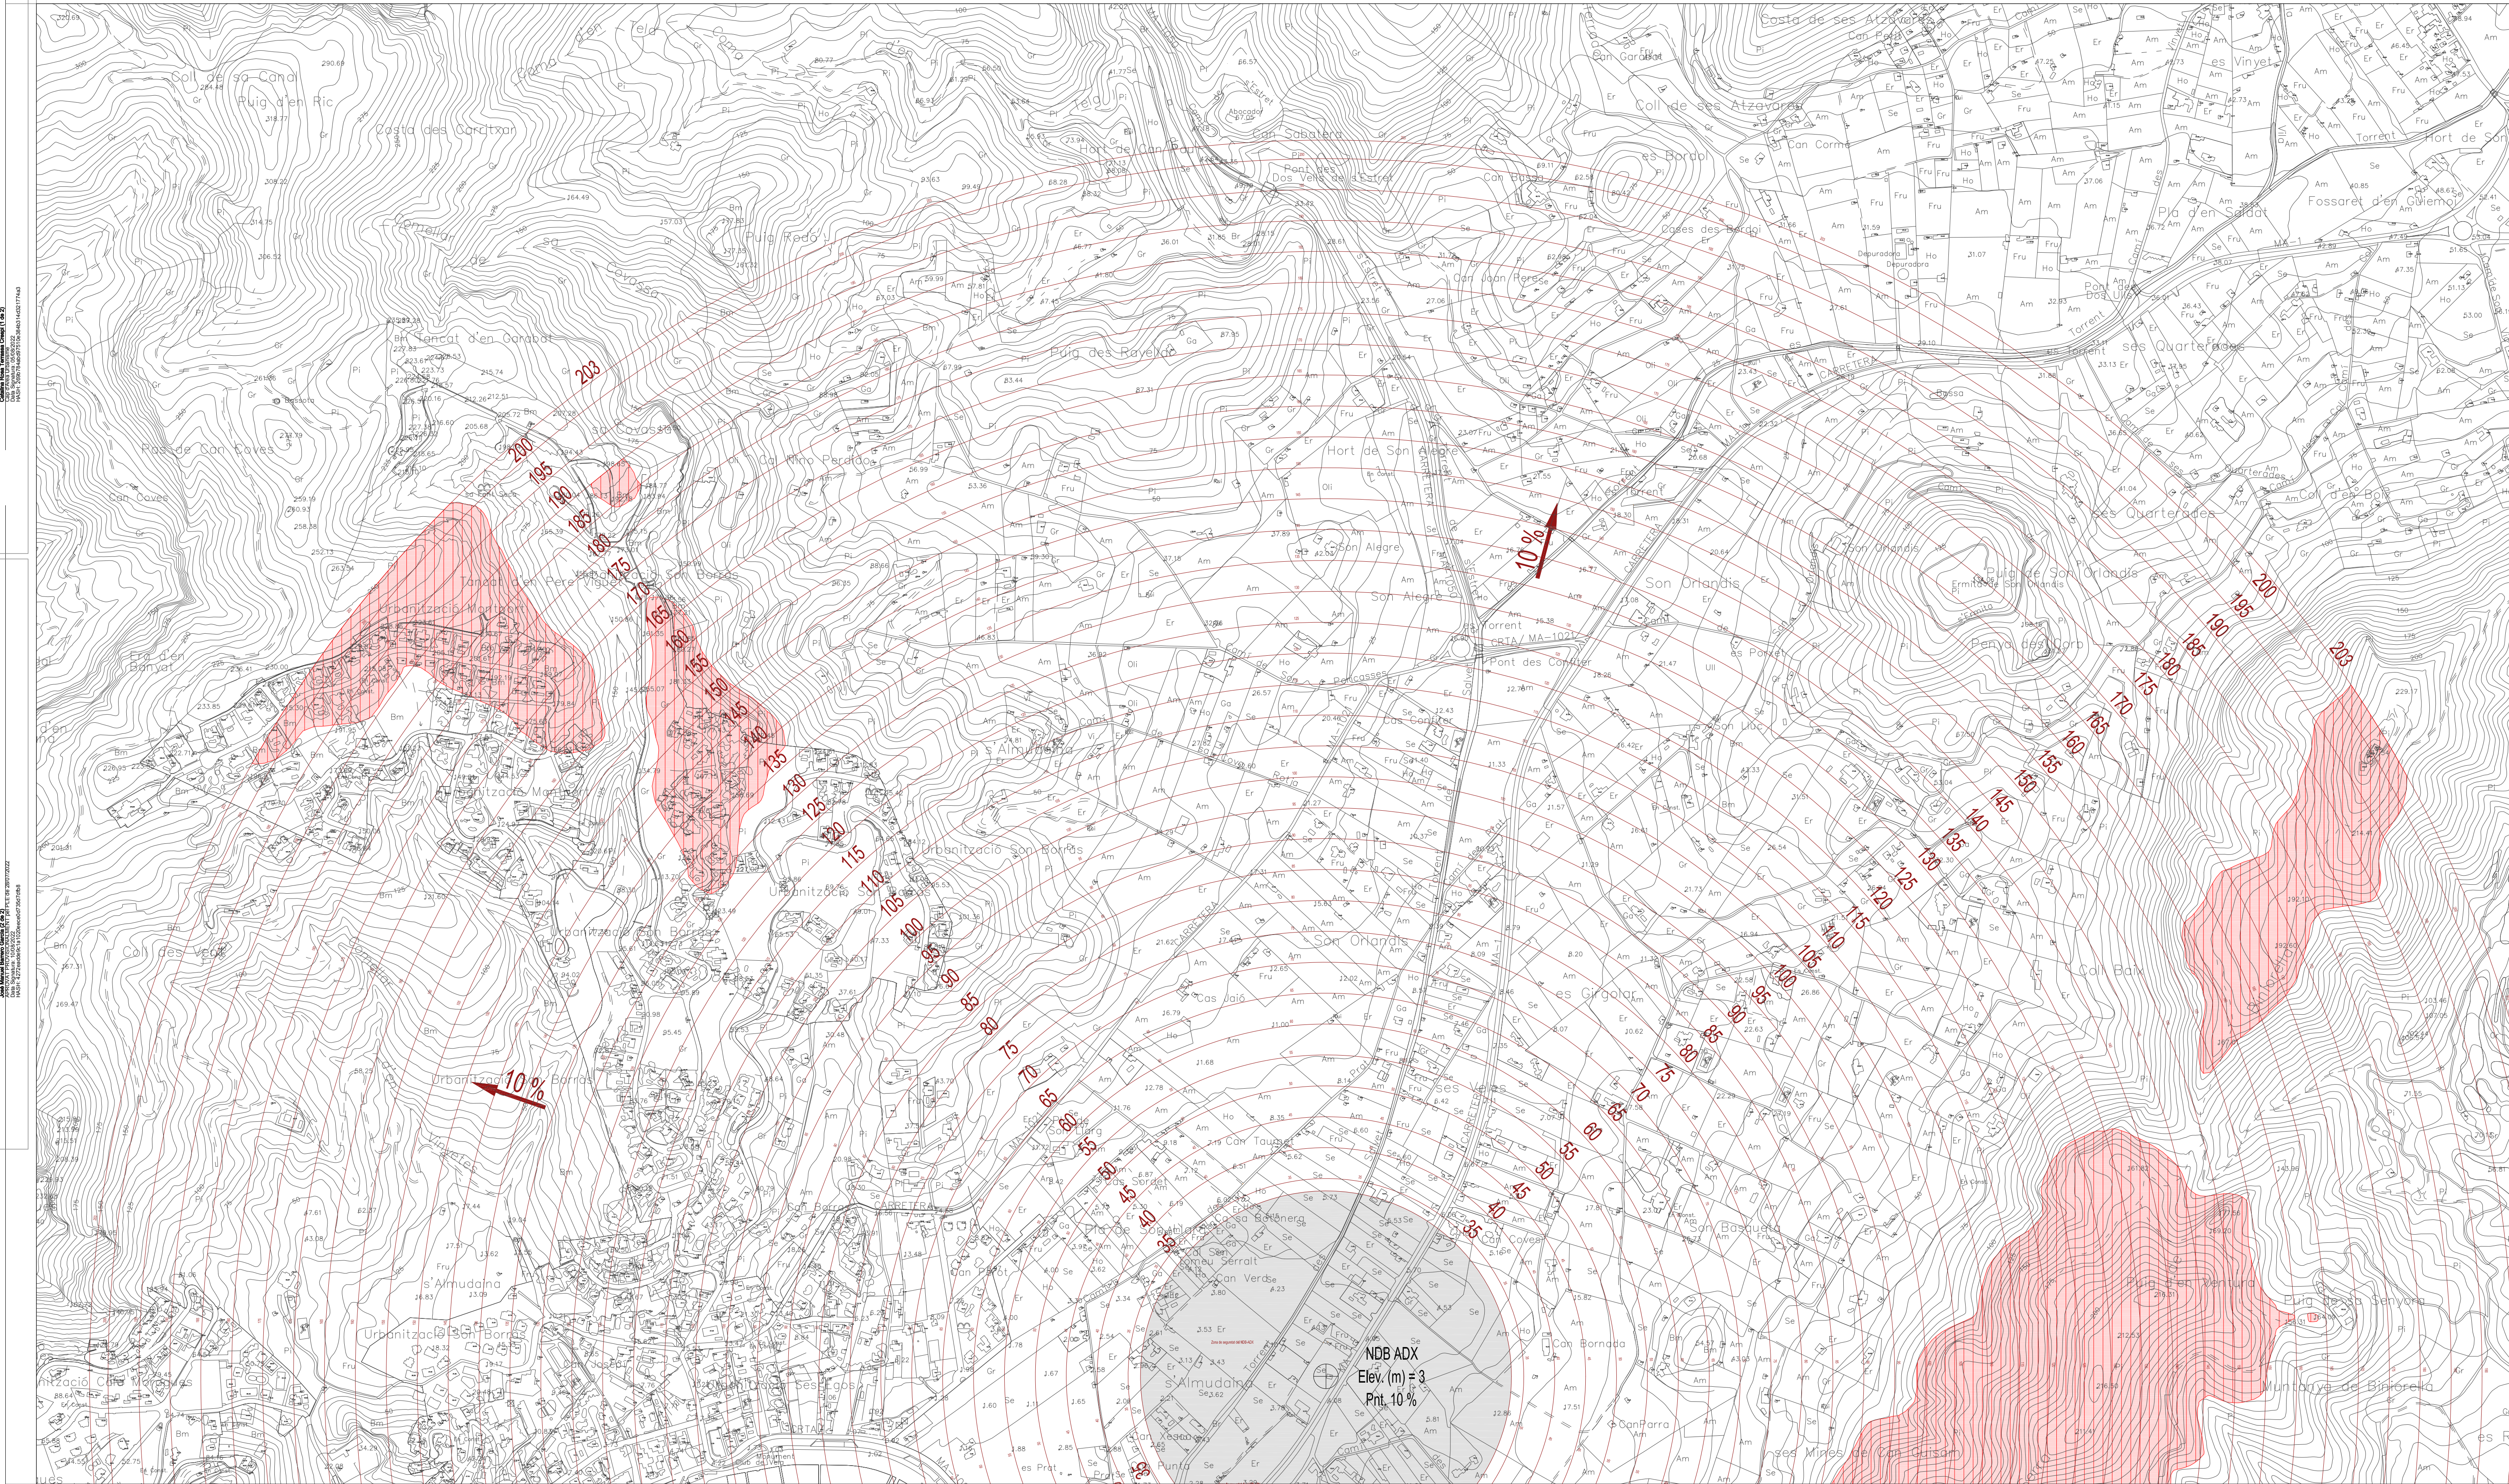

	Edifici		Mapa, parcel·a i llotja		Ametller
	Parroquia		Ft. tel·l·f·n·m·t·ic		Banc mitjà
	Edifici religi·u		Marjada		Citrices
	Edifici singular		Mar de contenci·u		Erid, improductiu
	Edifici en construcci·u		Fruiteria		Frutera
	Edifici en ruina		Canal / Cami·n·al		Garriga
	Zona de risc		Hort		Olivar
	Lloc d'extracci·u, abocament		Monument		Pineda
	Zona esportiva		Cova		Joc·n·m·t· arqueol·g·ic
	Zona no pavimentada		Torrent		Pastures
	Zona pavimentada		R·u·g		Herbaci·u regul·ar
	Limit de municipi		Sarri·g		Herbaci·u secat
	Punt geod·s·tic		Font		Ullastor
	Pou		Vinyes		
	Zona arbrada				
	Barren				

Servituds Aeron·utiques del NDB Andratx


Instal·laci·u radioel·ctrica

Zona de seguretat

L·nia de Nivell de la Superf·cie Limitadora de la Servitud i la seva respectiva Cota Altim·trica

·rea de Servitud Vulnerada pel Terreny

NDB ADX
Elev. (m) = 3
Pnt. 10 %

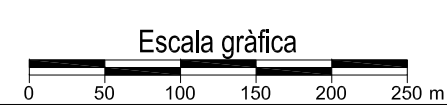

AJUNTAMENT D'ANDRATX

Normes Subsidi·ries del TM d'Andratx
Revisi·u 2013

Els Redactors:
Antonio Ramis Ramos, Arqto.
Jos· M. Mayol Comas, Arqto.

ZONA DE SERVITUTS AERON·UTQUES LEGALS DE LA INSTAL·LACI·U RADIOEL·CTRICA D'AJUDA A LA NAVEGACI·U A·RIA DEL NDB D'ANDRATX

REIAL DECRET 369/2011, D'11 DE MARÇ

Sistema de refer·ncia ETRS89

O-TM-5-N	Escala 1/5.000
Fase de la tramitaci·u: Esmena de defici·ncies Acord CIOTU 30 de Juliol de 2021	Data: Juny 2022
Pl·nol d'Ordenaci·u: PO-118	

OTM5N. 1/5.000. TM Andratx - SEFYCU 3169721

Podeu accedir a aquest document en format PDF - PAdES i comprovar la seva autenticitat a la Seu Electrònica utilitzant el codi CSV següent:



URL (adreça a Internet) de la Seu Electrònica:

<https://cim.secimallorca.net/>

Codi Segur de Verificació (CSV):

K7AA UFNH HKXJ UU4A 3YXR

En aquesta adreça podeu obtenir més informació tècnica sobre el procés de signatura, així com descarregar les signatures i segells en format XAdES corresponents.

Resum de signatures i/o segells electrònics d'aquest document

Petjada del document per al signant	Text de la signatura	Dades addicionals de la signatura
	CATALINA ROSA TERRASSA CRESPI	Signatura electrònica - ESPUBLICO SERVICIOS PARA LA ADMINISTRACION SA - 05/08/2022 8:32 (segons el signant) CATALINA ROSA TERRASSA CRESPI
	JOSE MANUEL BARRERO GARCÍA	Signatura electrònica - ESPUBLICO SERVICIOS PARA LA ADMINISTRACION SA - 10/08/2022 7:48 (segons el signant) JOSE MANUEL BARRERO GARCÍA
	Francisca Serra Mas Aprobat definitivament amb prescripcions per la CIOTU dia 5-05-2023. La secretària	Signatura electrònica - FNMT-RCM - 11/05/2023 9:44 FRANCISCA SERRA MAS