


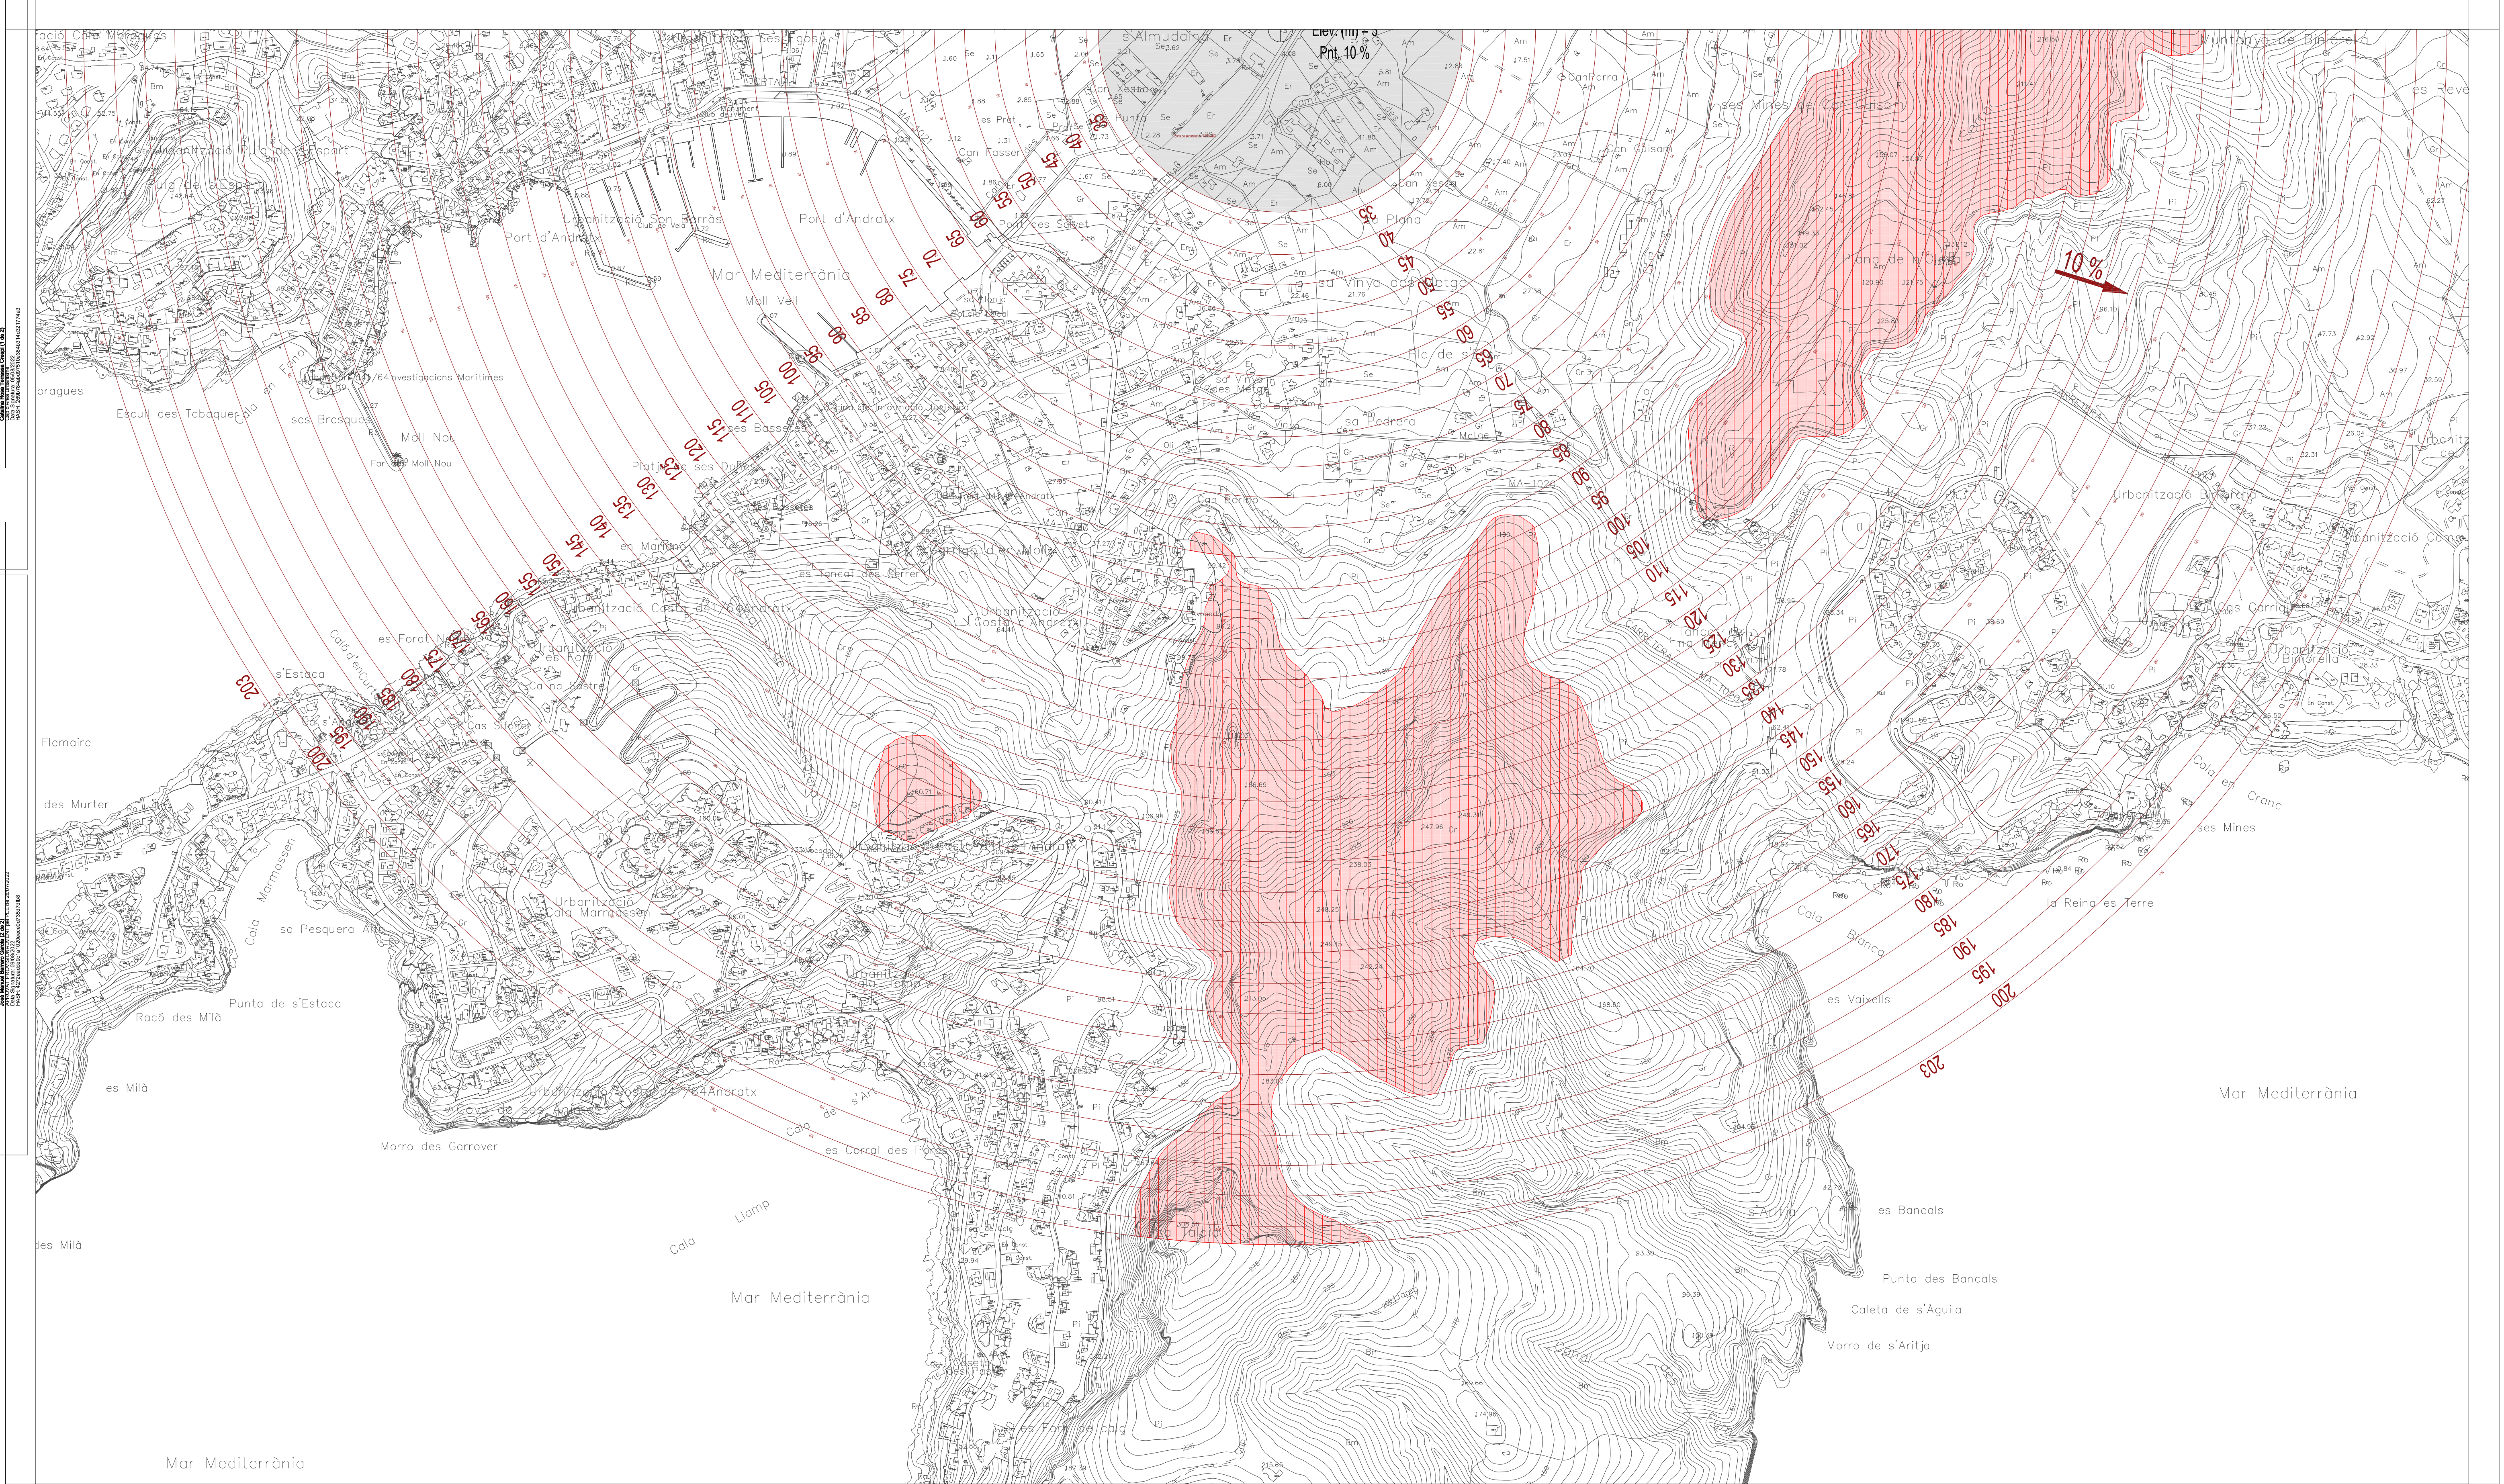

- | | | | |
|------------------------------|-------------------------|----|-------------------|
| Edifici | Mar, parcel·la i lloger | Am | Ametller |
| Paro | Flot, feio mètric | Bm | Banc mit |
| Edifici religiós | Marjada | Ci | Citric |
| Edifici singular | Mar de contenció | Ei | Erid, improductiu |
| Edifici en construcció | Torre elèctrica | Fu | Fueller |
| Edifici en ruïna | Cantera | G | Garriga |
| Via | Canal / Camí | H | Hort |
| Via | Monument | O | Oller |
| Límit d'extracció, abocament | Cova | P | Pina |
| Zona esportiva | Jaciment arqueològic | Pu | Pastures |
| Zona no pavimentada | Torrent | Rg | Herbaci regul |
| Zona pavimentada | Pischa, Sotany | Se | Herbaci sect |
| Límit de municipi | Font | U | Ullastor |
| Vertebral geodèsic RDI | Pou | V | Vinyes |
| | Zona arbrada | | |
| | Bardass | | |

Servituds Aeronàutiques del NDB Andratx

⊕ Instal·lació radioelèctrica

■ Zona de seguretat

— 150 — Línia de Nivell de la Superfície Limitadora de la Servitud i la seva respectiva Cota Altimètrica

■ Àrea de Servitud Vulnerada pel Terreny



AJUNTAMENT D'ANDRATX

Normes Subsidiàries del TM d'Andratx
Revisió 2013

Els Redactors:
Antonio Ramis Ramos, Arqto.
José M. Mayol Comas, Arqto.

Antonio Ramis Ramos
José M. Mayol Comas

ZONA DE SERVITUDS AERONÀUTIQUES LEGALS DE LA INSTAL·LACIÓ RADIOELÈCTRICA D'AJUDA A LA NAVEGACIÓ AÈRIA DEL NDB D'ANDRATX

REIAL DECRET 369/2011, D'11 DE MARÇ

Sistema de referència ETRS89

O-TM-5-S


Fase de la tramitació:
Esmena de deficiències
Acord CIOTU 30 de
Juliol de 2021

Plànol d'Ordenació: PO-119

Escala

1/5.000

Data:
Juny
2022

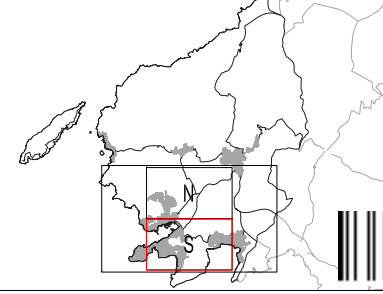

Escala gràfica
0 50 100 150 200 250 m

OTM5S. 1/5.000. TM Andratx - SEFYCU 3169727

Podeu accedir a aquest document en format PDF - PAdES i comprovar la seva autenticitat a la Seu Electrònica utilitzant el codi CSV següent:



URL (adreça a Internet) de la Seu Electrònica:

<https://cim.secimallorca.net/>

Codi Segur de Verificació (CSV):

K7AA UFNN LE3Q UVUZ KUZZ

En aquesta adreça podeu obtenir més informació tècnica sobre el procés de signatura, així com descarregar les signatures i segells en format XAdES corresponents.

Resum de signatures i/o segells electrònics d'aquest document

Petjada del document per al signant	Text de la signatura	Dades addicionals de la signatura
	CATALINA ROSA TERRASSA CRESPI	Signatura electrònica - ESPUBLICO SERVICIOS PARA LA ADMINISTRACION SA - 05/08/2022 8:37 (segons el signant) CATALINA ROSA TERRASSA CRESPI
	JOSE MANUEL BARRERO GARCÍA	Signatura electrònica - ESPUBLICO SERVICIOS PARA LA ADMINISTRACION SA - 09/08/2022 12:46 (segons el signant) JOSE MANUEL BARRERO GARCÍA
	Francisca Serra Mas Aprobat definitivament amb prescripcions per la CIOTU dia 5-05- 2023. La secretària	Signatura electrònica - FNMT-RCM - 11/05/2023 9:44 FRANCISCA SERRA MAS