


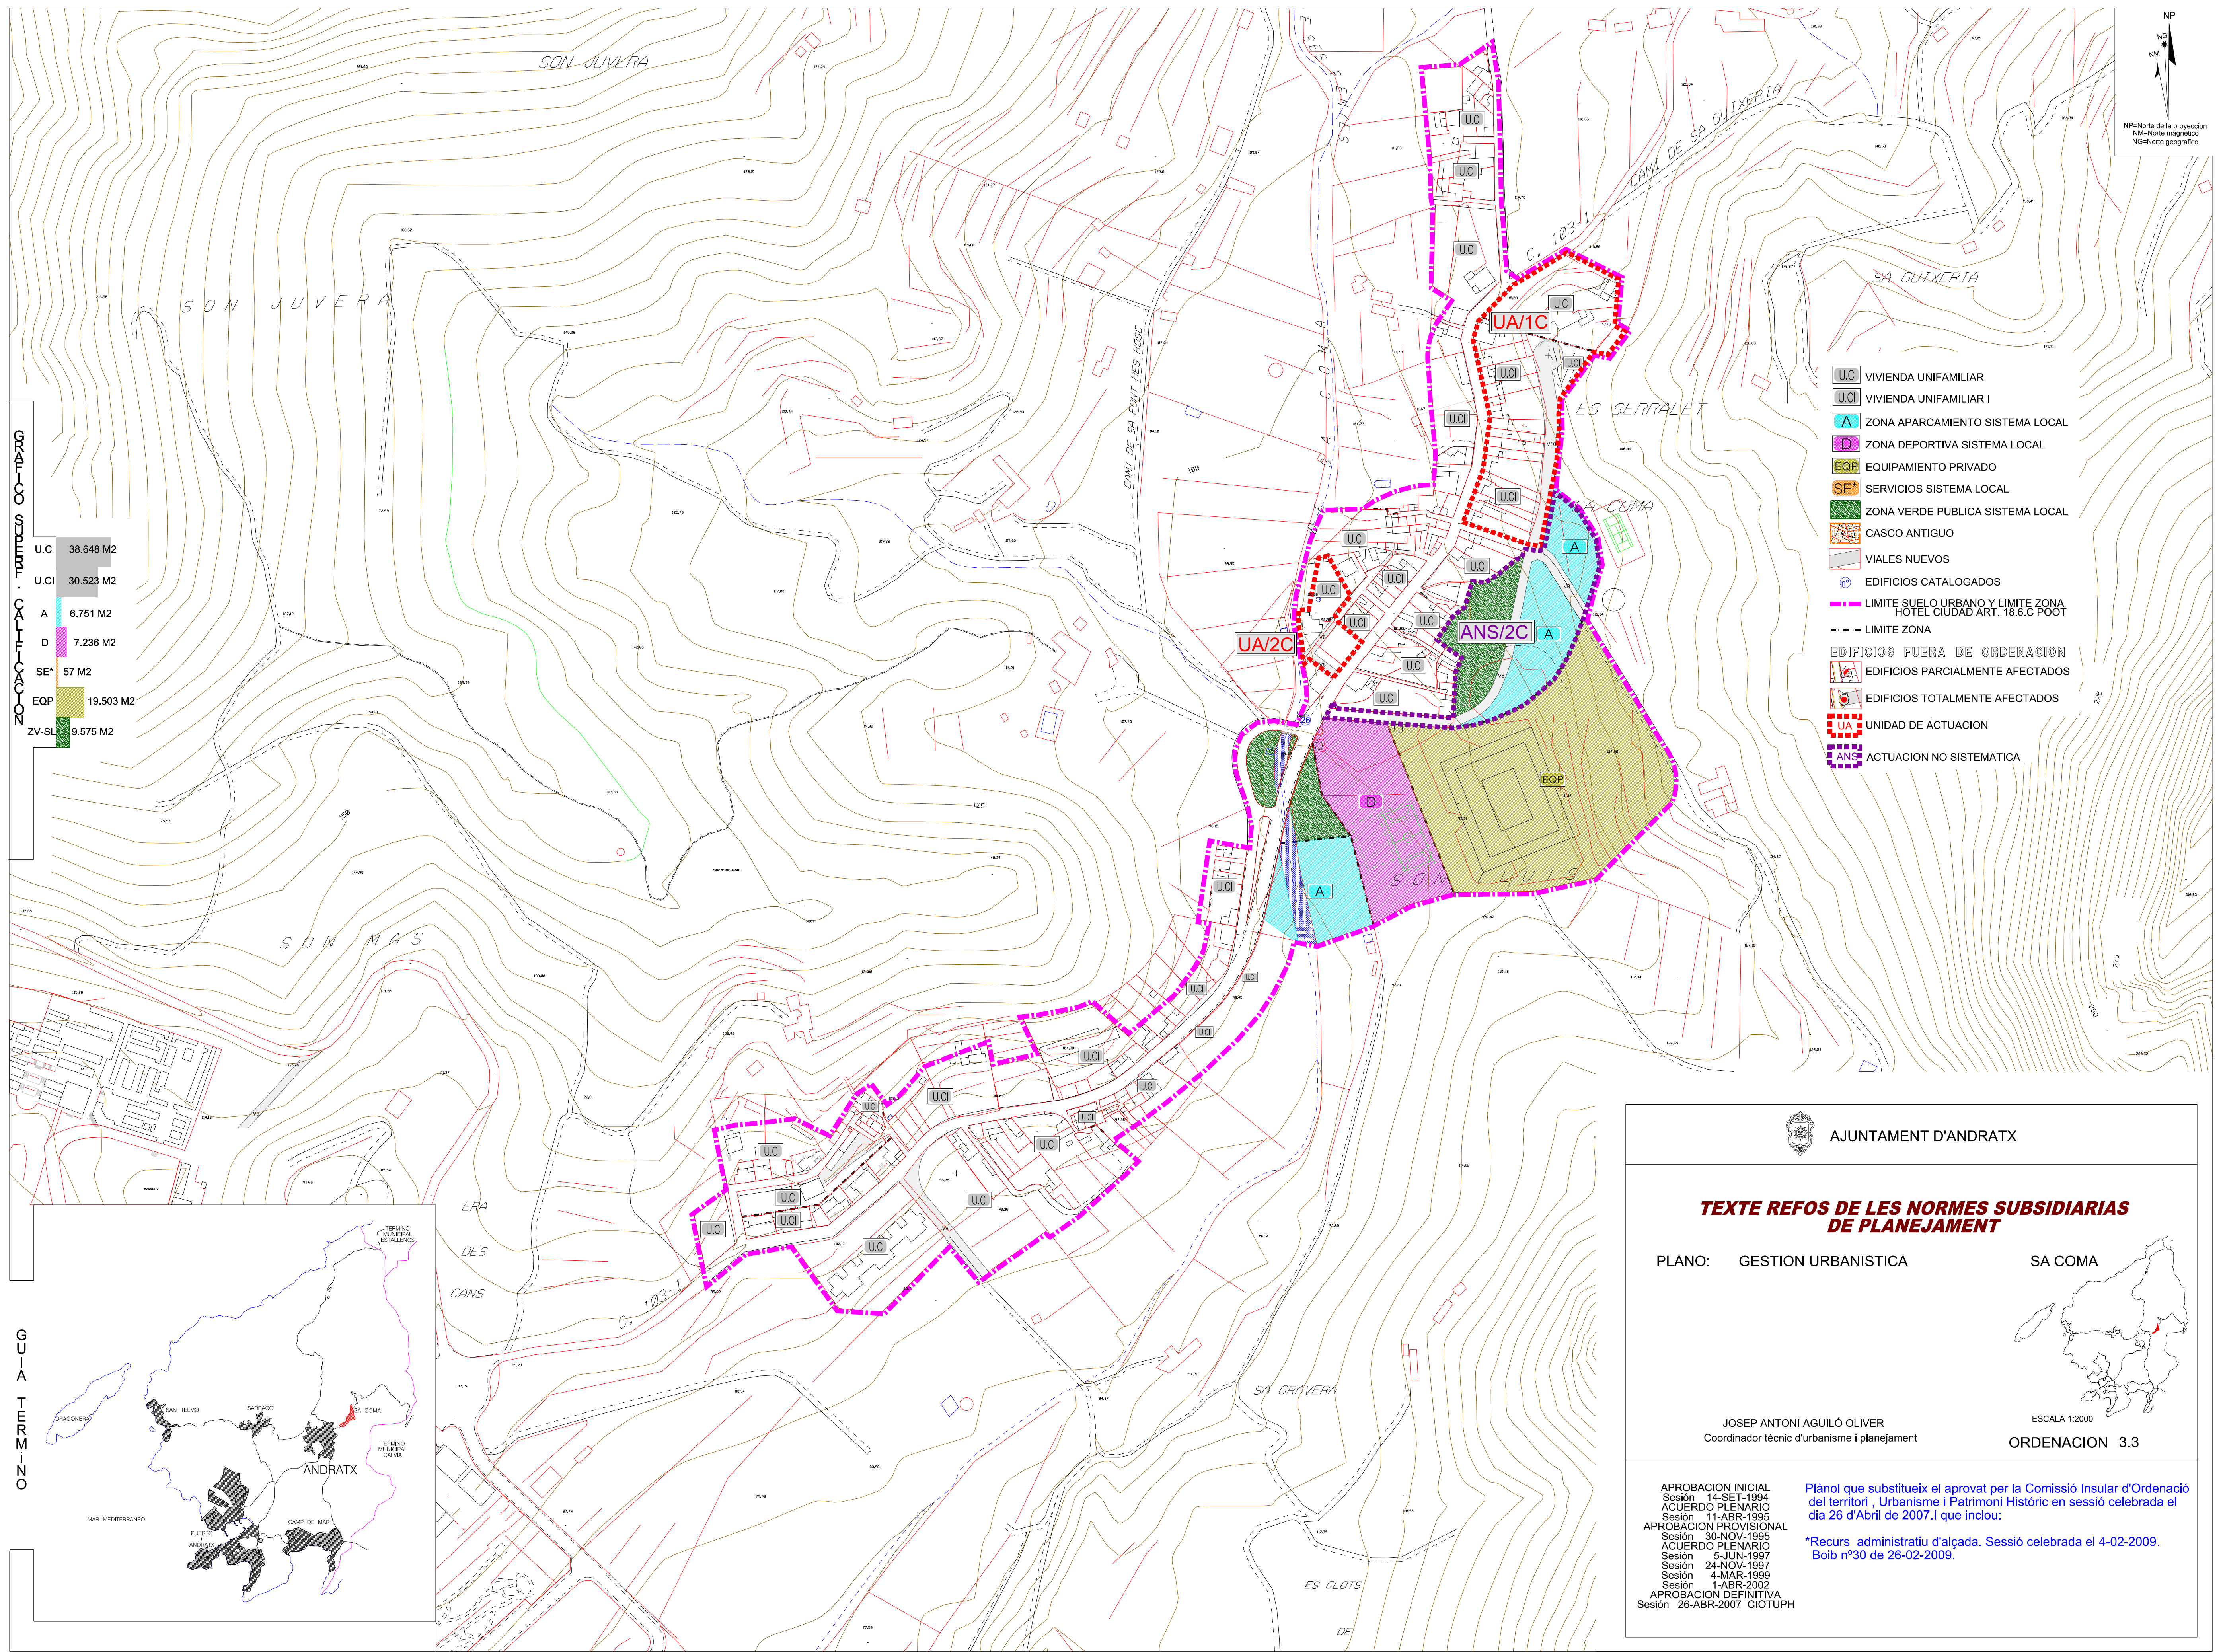

AJUNTAMENT D'ANDRATX

TEXTE REFOS DE LES NORMES SUBSIDIARIES DE PLANEJAMENT

PLANO: GESTION URBANISTICA

SA COMA

JOSEP ANTONI AGUILÓ OLIVER
Coordinador tècnic d'urbanisme i planejament

ESCALA 1:2000
ORDENACION 3.3

APROBACION INICIAL
Sesión 14-SET-1994
ACUERDO PLENARIO
Sesión 11-ABR-1995
APROBACION PROVISIONAL
Sesión 30-NOV-1995
ACUERDO PLENARIO
Sesión 5-JUN-1997
Sesión 24-NOV-1997
Sesión 4-MAR-1999
Sesión 1-ABR-2002
APROBACION DEFINITIVA
Sesión 26-ABR-2007 CIOTUPH

Plànol que substitueix el aprovat per la Comissió Insular d'Ordenació del territori, Urbanisme i Patrimoni Històric en sessió celebrada el dia 26 d'Abril de 2007, i que inclou:

*Recurs administratiu d'alçada. Sessió celebrada el 4-02-2009.
Boib nº30 de 26-02-2009.