


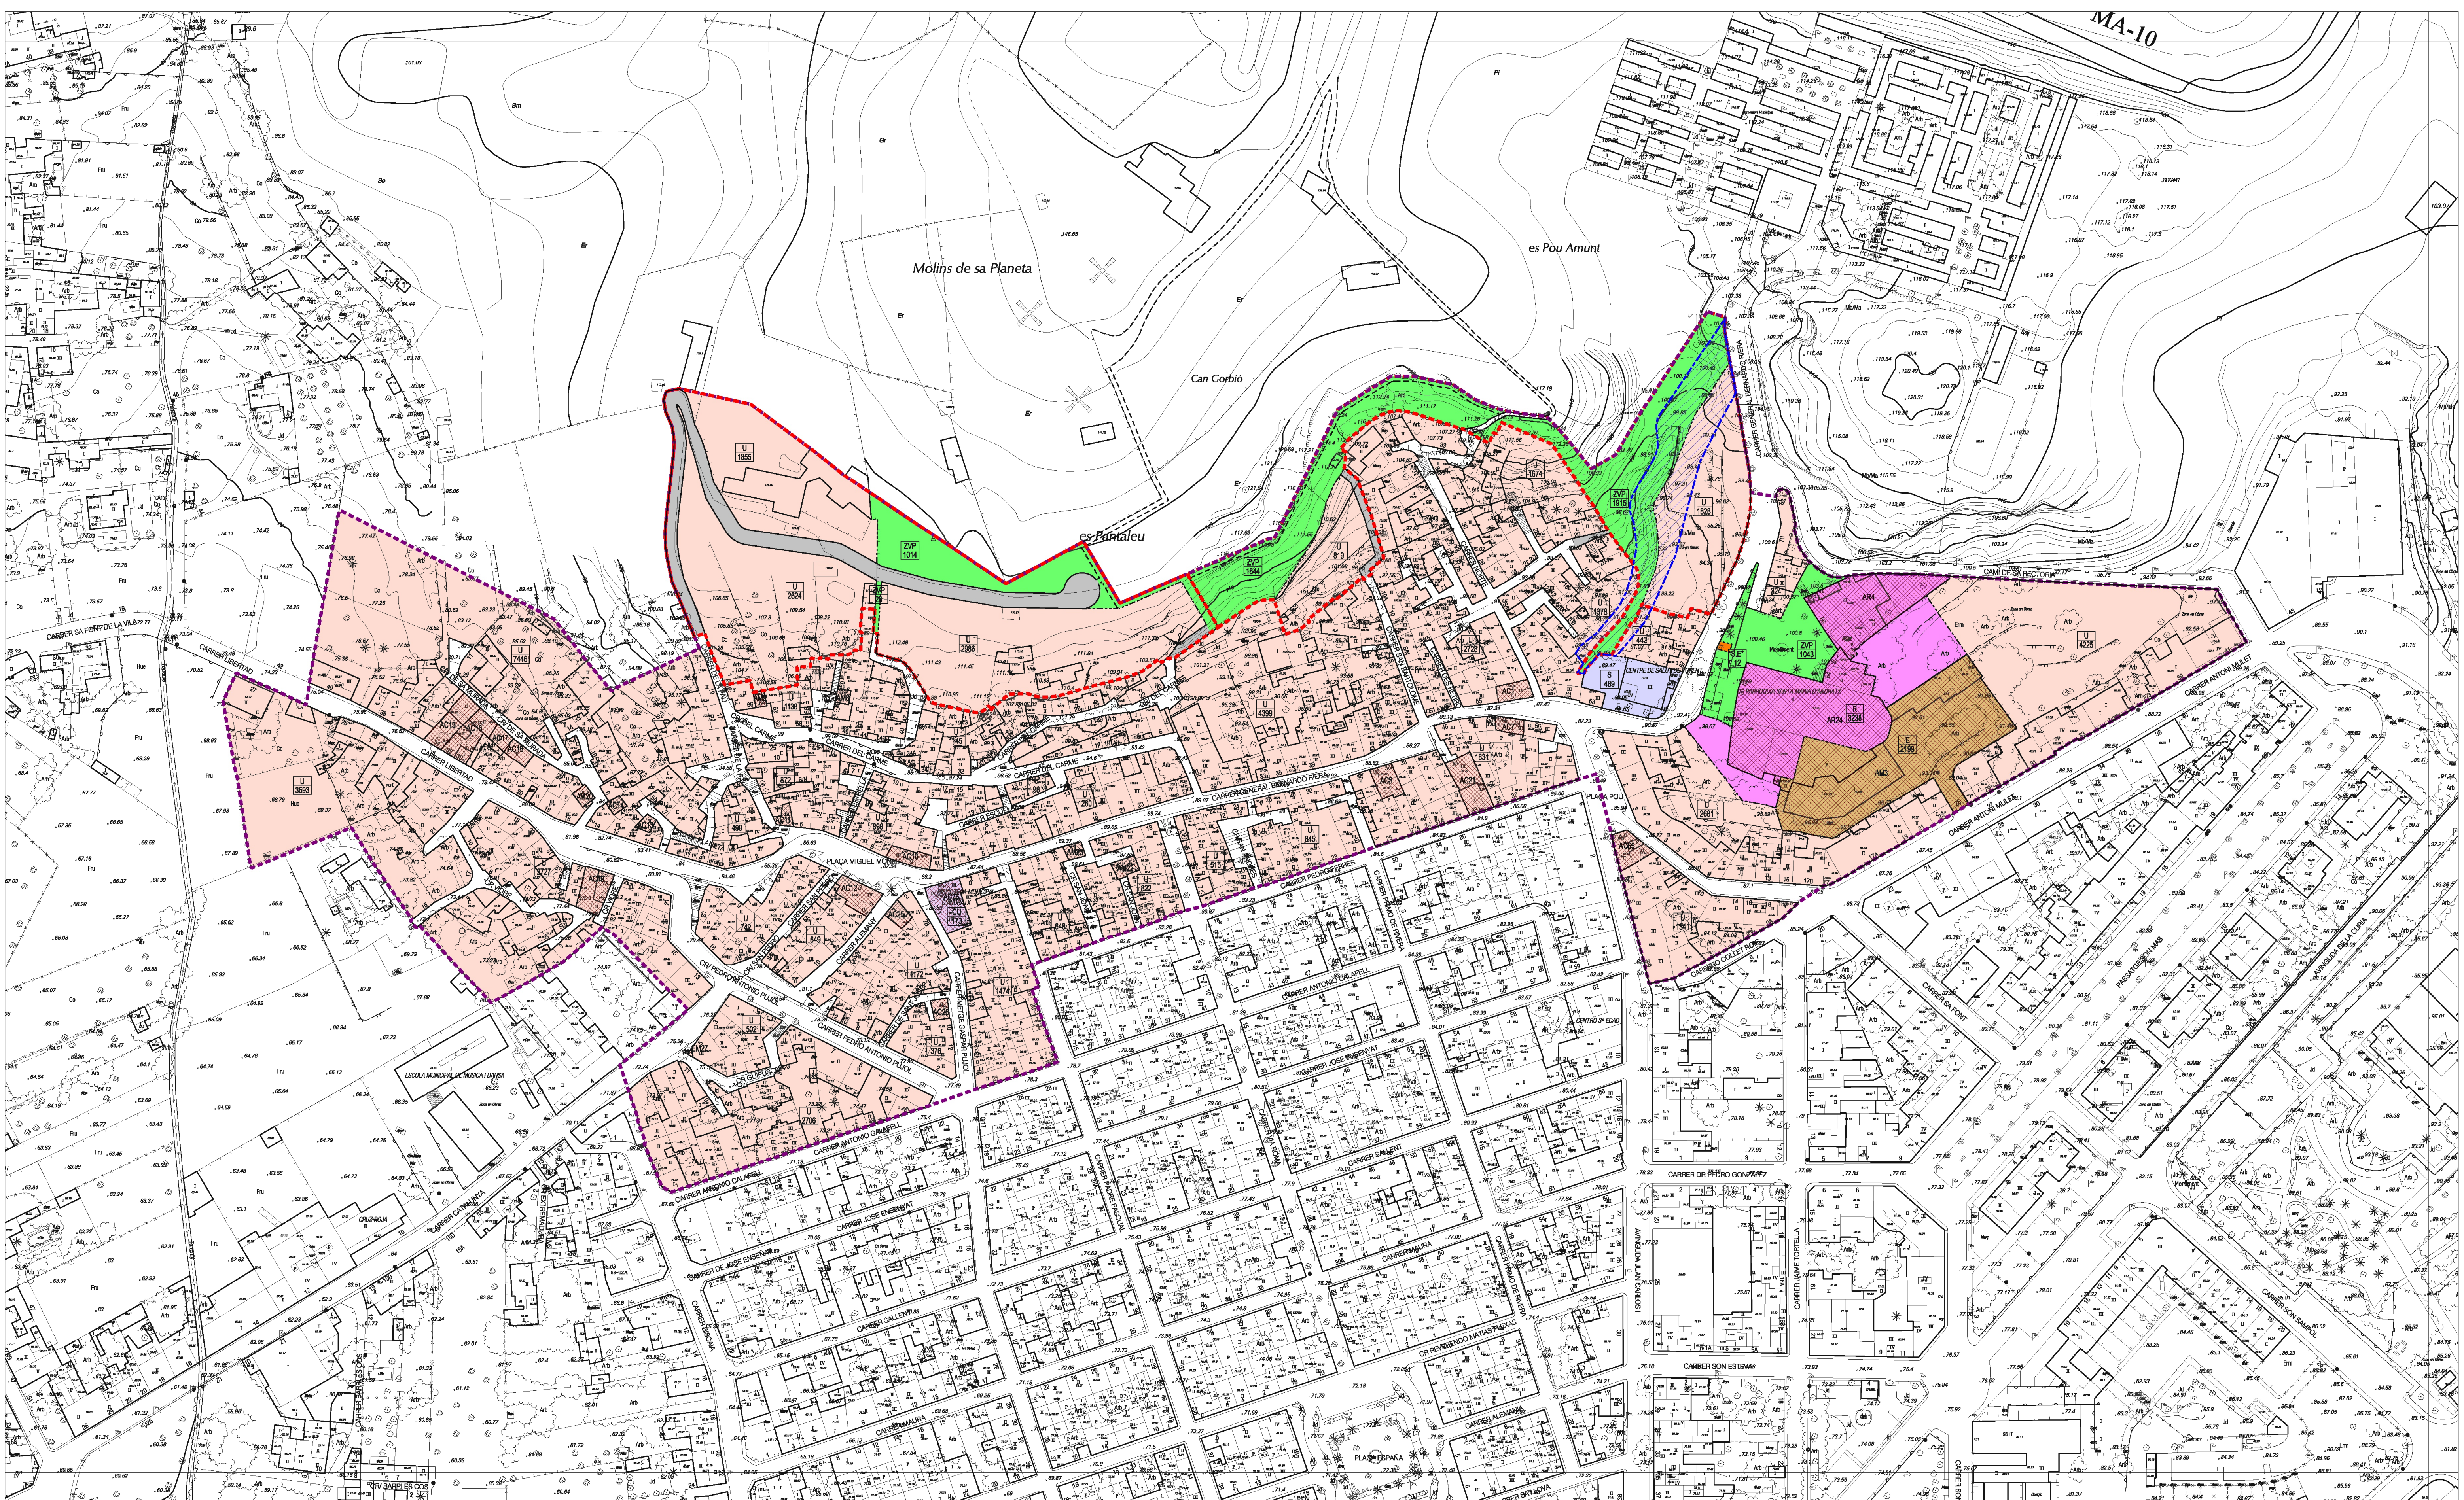

Edifici / Nº de plantes

Pozo

Edifici religiós / Nº policia

Edifici singular

Edifici en construcció

Edifici en ruïna

Hivernacle

Límit d'extracció, abocament

Zona esportiva

Recinte industrial, dotacional

Recinte cementiri

Recinte de nivellament

Zona pavimentada

Zona pavimentada

Limit de municipi

Vertex geodèsic ROI

Mur, paret o tàpia

Filat, tela metàlica o barana

Merjada

Mur de contenció

Torre elèctrica

Carretera principal / secundària

Camí / Caminó

Monument

Cova

Jaciment arqueològic

Talús i peu de talús

Corba de nivell directora

Corba de nivell normal

Cota edifici / porxo

Cota altitudinal

Torrent

Placina, safareig

Font

Zona arbrada

Límit parcel·la rústica

Bardissa

Arbre ornamental / productiu

Palmera

Pal / Farola

Banc

Ametller

Bosc mixt

Citrus

Ertal, improductiu

Fruteres

Garriga

Hort

Olivar

Pinar

Pastures

Herbaci regulu

Herbaci seca

Ullastar

Vinyes

VIALS NOUS

LÍMIT DE L'ÀMBIT DEL PERI

LÍMIT DE ZONA

ZONA DE RISC D'INUNDACIÓ

UNIDAD D'ACTUACIÓ

EDIFICI CATALOGAT

CALIFICACIÓ / SUPERFÍCIE (m²)

U UNIFAMILIAR

R ZONA RELIGIOSA

S ZONA SANITARIA

E ZONA DOCENT

CU ZONA CULTURAL

ZVP ZONA VERDA PÚBLICA

S.E. SERVEIS SISTEMA LOCAL

ESCALA GRÀFICA

0 10 20 30 40 50 m

AJUNTAMENT D'ANDRATX

Pla Especial de Reforma Interior
des Pantaleu

Xavier Nicolau Cuyàs, arquitecte redactor
Mateu Carrió Muntaner, arquitecte col·laborador

ZONES, SISTEMES I UNITATS DE GESTIÓ

Plànol d'Ordenació
PO - 03
Fase del treball

Documentació per a
l'Avanç del Planejament

Sistema de referència ETRS89