

OSA100. 1/2.000. Nucli S'Arracó - SEFYCU 3168125

Podeu accedir a aquest document en format PDF - PAdES i comprovar la seva autenticitat a la Seu Electrònica utilitzant el codi CSV següent:



URL (adreça a Internet) de la Seu Electrònica:

<https://cim.secimallorca.net/>

Codi Segur de Verificació (CSV):

K7AA UE9C KL7J MKNP LRCA

En aquesta adreça podeu obtenir més informació tècnica sobre el procés de signatura, així com descarregar les signatures i segells en format XAdES corresponents.

Resum de signatures i/o segells electrònics d'aquest document

Petjada del document per al signant	Text de la signatura	Dades addicionals de la signatura
	CATALINA ROSA TERRASSA CRESPI	Signatura electrònica - ESPUBLICO SERVICIOS PARA LA ADMINISTRACION SA - 05/08/2022 8:40 (segons el signant) CATALINA ROSA TERRASSA CRESPI
	JOSE MANUEL BARRERO GARCÍA	Signatura electrònica - ESPUBLICO SERVICIOS PARA LA ADMINISTRACION SA - 09/08/2022 7:51 (segons el signant) JOSE MANUEL BARRERO GARCÍA
	Francisca Serra Mas Aprobat definitivament amb prescripcions per la CIOTU dia 5-05- 2023. La secretària	Signatura electrònica - FNMT-RCM - 09/05/2023 13:47 FRANCISCA SERRA MAS

OSA101. 1/1.000. Nucli S'Arracó - SEFYCU 3168151

Podeu accedir a aquest document en format PDF - PAdES i comprovar la seva autenticitat a la Seu Electrònica utilitzant el codi CSV següent:



URL (adreça a Internet) de la Seu Electrònica:

<https://cim.secimallorca.net/>


Codi Segur de Verificació (CSV):

K7AA UE9F 9H73 AA4V A4JA

En aquesta adreça podeu obtenir més informació tècnica sobre el procés de signatura, així com descarregar les signatures i segells en format XAdES corresponents.

Resum de signatures i/o segells electrònics d'aquest document

Petjada del document per al signant	Text de la signatura	Dades addicionals de la signatura
	CATALINA ROSA TERRASSA CRESPI	Signatura electrònica - ESPUBLICO SERVICIOS PARA LA ADMINISTRACION SA - 05/08/2022 8:32 (segons el signant) CATALINA ROSA TERRASSA CRESPI
	JOSE MANUEL BARRERO GARCÍA	Signatura electrònica - ESPUBLICO SERVICIOS PARA LA ADMINISTRACION SA - 10/08/2022 12:54 (segons el signant) JOSE MANUEL BARRERO GARCÍA
	Francisca Serra Mas Aprobat definitivament amb prescripcions per la CIOTU dia 5-05- 2023. La secretària	Signatura electrònica - FNMT-RCM - 09/05/2023 14:14 FRANCISCA SERRA MAS

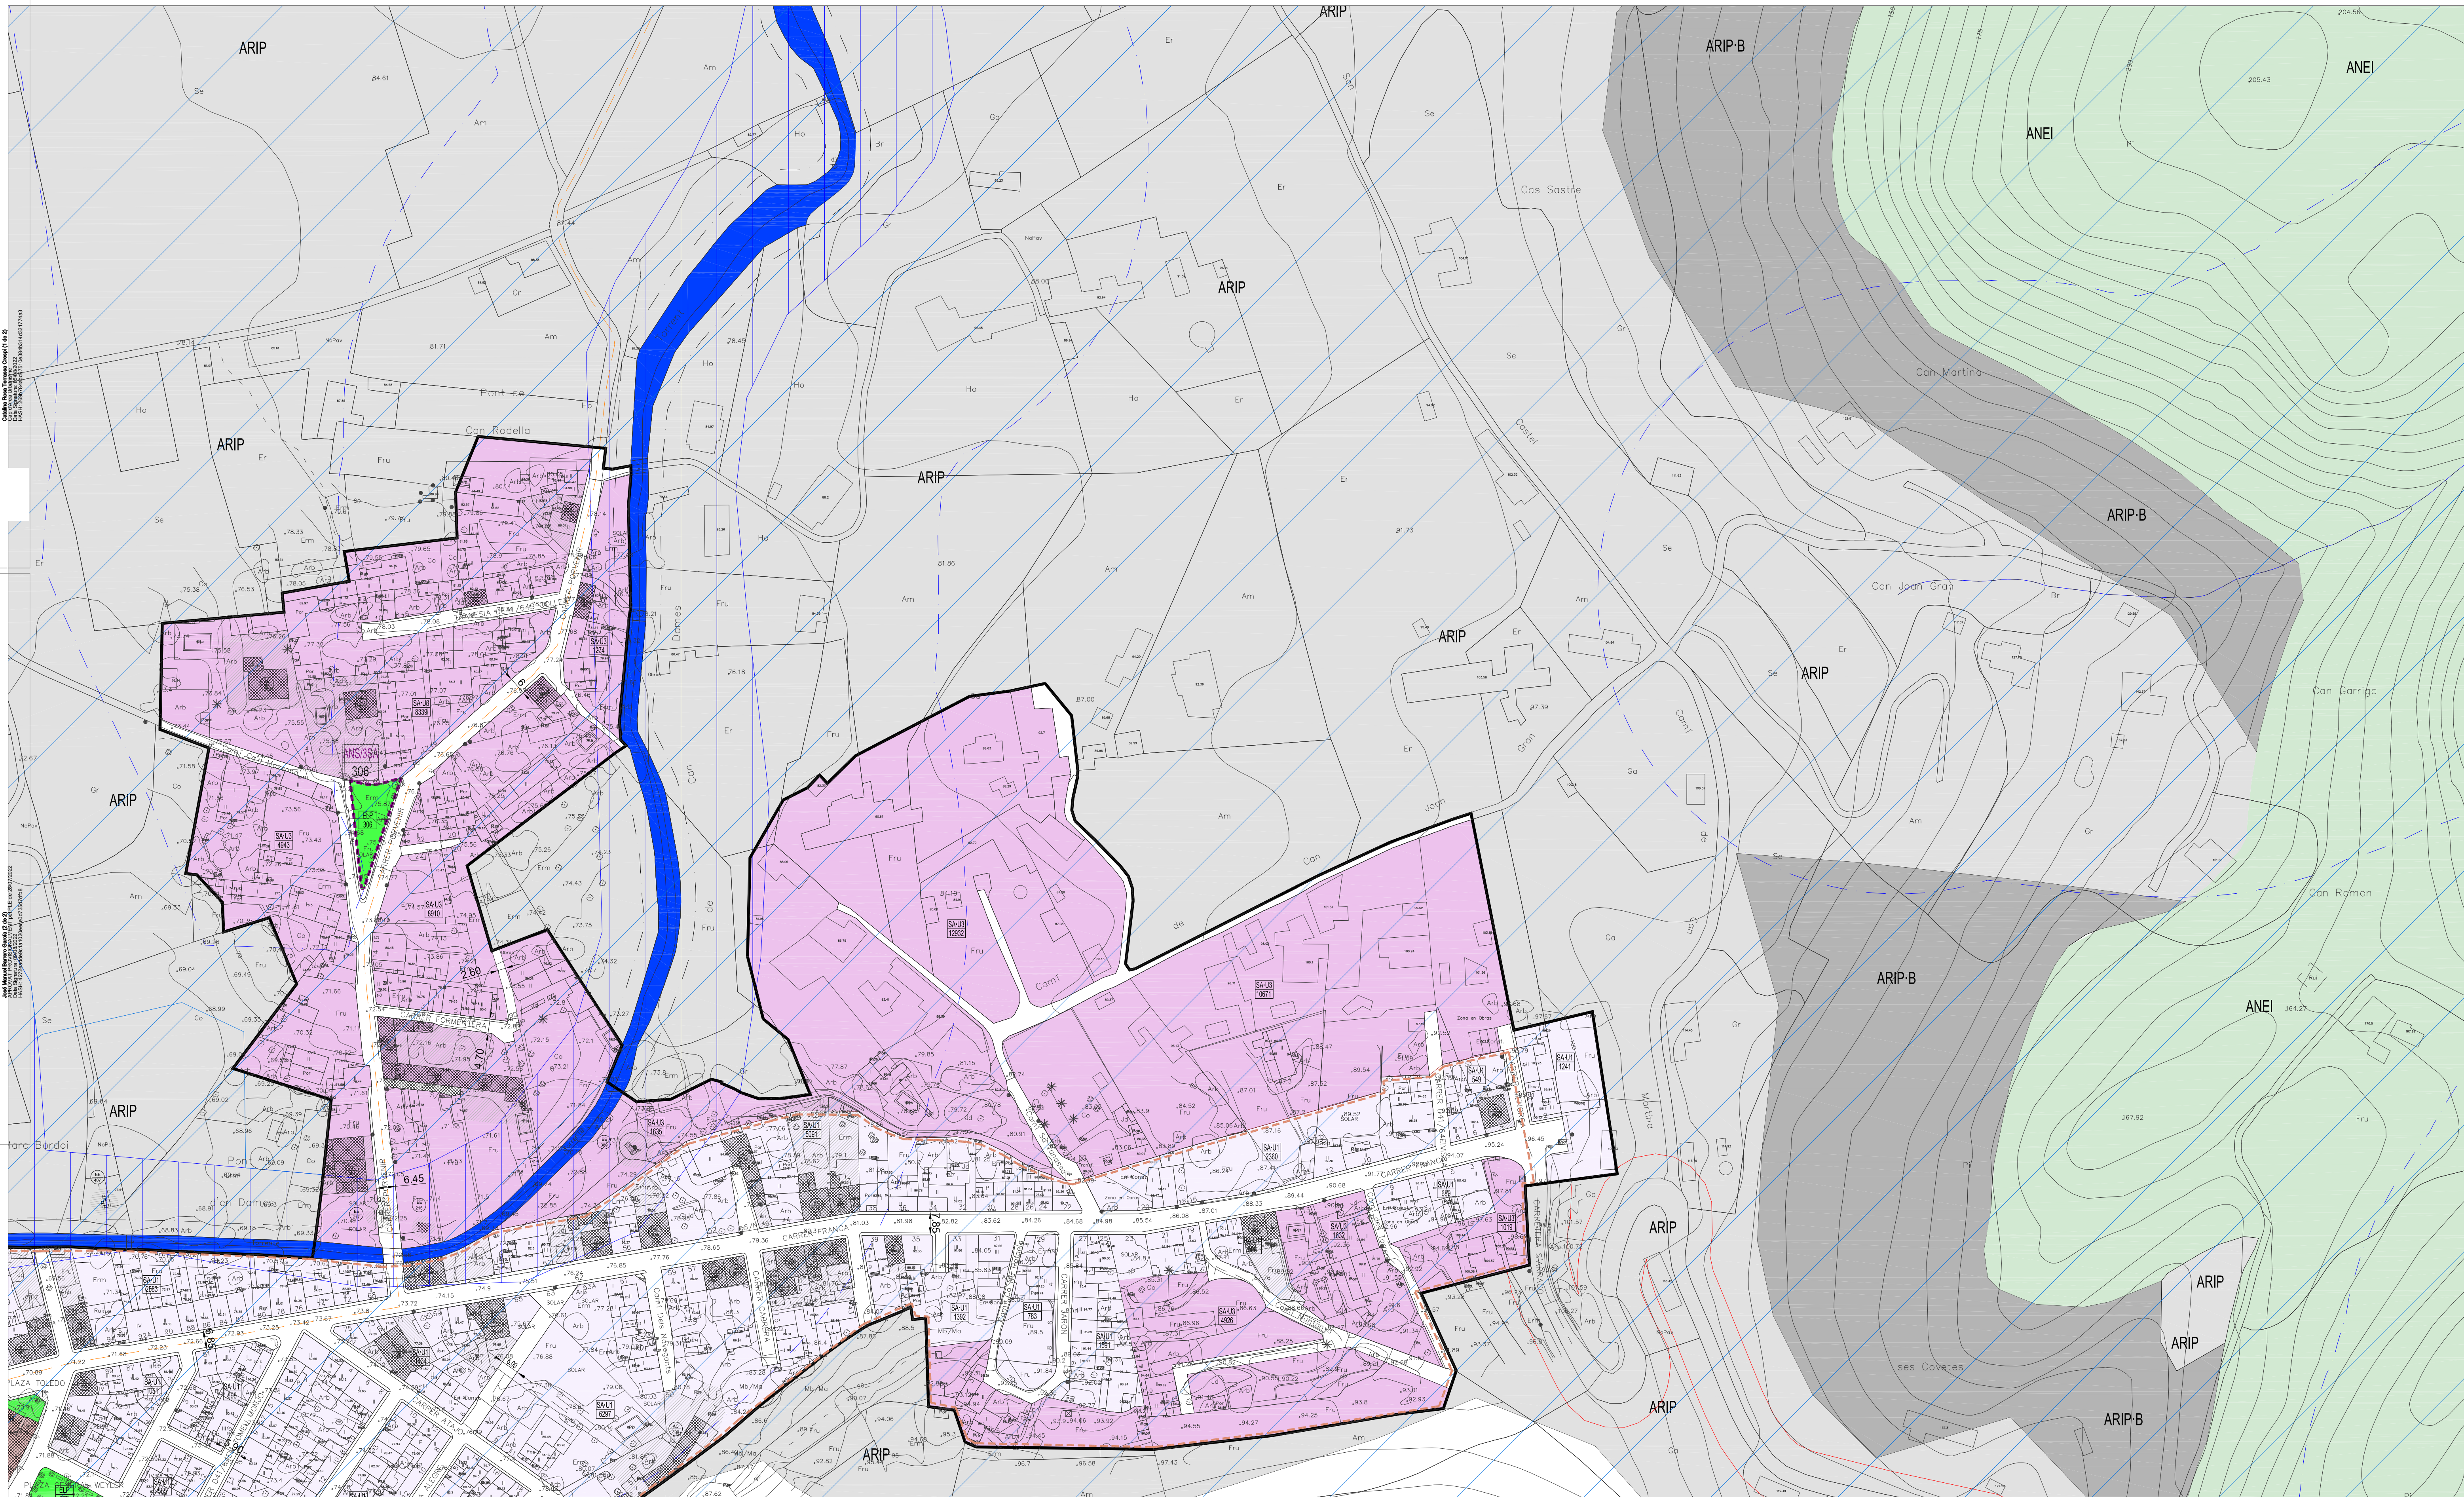

Edifici / Nº de plantes

- Poço
- Edifici religiós / Nª polícia
- Edifici singular
- Edifici en construcció
- Edifici en ruïna
- Hivernacle
- Limit d'extracció, abocament
- Zona esportiva
- Recinte industrial, dotacional
- Recinte comercial
- Infraja
- Zona pavimentada
- Vàrtex geodèsic ROI

Mur, pared o tàpia

- Placina, Safareig
- Font
- Pou
- Zona arbrada
- Limit parcel·la rústica
- Bardissa
- Abre ornamental / productiu
- Palmera
- Paù / Farola
- Banc

LIMITS

- Limit de qualificacions
- Limit edificacions
- Delimitació Casc Antic
- Limit de municipi

Torrent

- Ameliorar
- Bosc mixt
- Citrics
- Eral, improductiu
- Fruïters
- Gr. Gerra
- Hort
- Oliver
- Pinar
- Pastures
- Hervenci regulu
- Hervenci sec
- Ullastre
- Vinyes

Àrees de desenvolupament urbà i urbanitzable

- Limit de Sòl Urbà
- Limit de Sòl Urbanitzable Ordenat
- Unitat d'Actuació en Sòl Urbà
- Actuació No Sistemàtica
- Àrea Apte Hotel de Ciutat
- Qualificació / Superfície (m²)
- Catàleg de Patrimoni
- Element Catàleg
- Entorn de Protecció
- Codi Fixa

Àrees sostres del desenvolupament urbà

- Àrees de sòl rústic protegit
- Àrees de trànsic comú
- Sistemes generals
- SG d'Equipaments Comunitaris
- SG d'Infraestructures i Serveis
- SG d'Espais Lliures Públics
- SG d'Aparcaments
- SG d'Equipament esportiu/docent
- SG d'Equipament docent
- SG d'Equipament sanitari

Rutes d'Interès Cultural i Naturalístic

- Ruta de la Pedra Seca

Llei d'Aigües i RDPH

- Exe de Torrent
- Zona de Protecció Llei d'Aigües
- Llera de Torrent
- Zona de Servitut per a Us Públic

Escala gràfica

0 10 20 30 40 50 m

Delimitació de planes geomorfològiques d'inundació

Veure detall en el plànol O-SA-3.6

CLASSIFICACIÓ DEL SÒL

ZONES I SISTEMES EN SÒL URBÀ

ÀREES I SISTEMES EN SÒL RÚSTIC ADJACENT

UNITATS DE GESTIÓ

AJUNTAMENT D'ANDRATX

Normes Subsidiàries del TM d'Andratx

Revisió 2013

Els Redactors:

Antonio Ramis Ramos, Arqto.

José M. Mayol Comas, Arqto.

Sistema de referència ETRS89

O-SA-1-02

Escala

1/1.000

Fase de la tramitació:

Esment de deficiències

Acord CIOTU 30 de

Juliol de 2021

Plànol d'Ordenació: PO-034

OSA102. 1/1.000. Nucli S'Arracó - SEFYCU 3168165

Podeu accedir a aquest document en format PDF - PAdES i comprovar la seva autenticitat a la Seu Electrònica utilitzant el codi CSV següent:



URL (adreça a Internet) de la Seu Electrònica:

<https://cim.secimallorca.net/>


Codi Segur de Verificació (CSV):

K7AA UE9J JULH F3RT 4EJA

En aquesta adreça podeu obtenir més informació tècnica sobre el procés de signatura, així com descarregar les signatures i segells en format XAdES corresponents.

Resum de signatures i/o segells electrònics d'aquest document

Petjada del document per al signant	Text de la signatura	Dades addicionals de la signatura
	CATALINA ROSA TERRASSA CRESPI	Signatura electrònica - ESPUBLICO SERVICIOS PARA LA ADMINISTRACION SA - 05/08/2022 8:34 (segons el signant) CATALINA ROSA TERRASSA CRESPI
	JOSE MANUEL BARRERO GARCÍA	Signatura electrònica - ESPUBLICO SERVICIOS PARA LA ADMINISTRACION SA - 09/08/2022 14:18 (segons el signant) JOSE MANUEL BARRERO GARCÍA
	Francisca Serra Mas Aprobat definitivament amb prescripcions per la CIOTU dia 5-05- 2023. La secretària	Signatura electrònica - FNMT-RCM - 09/05/2023 14:14 FRANCISCA SERRA MAS

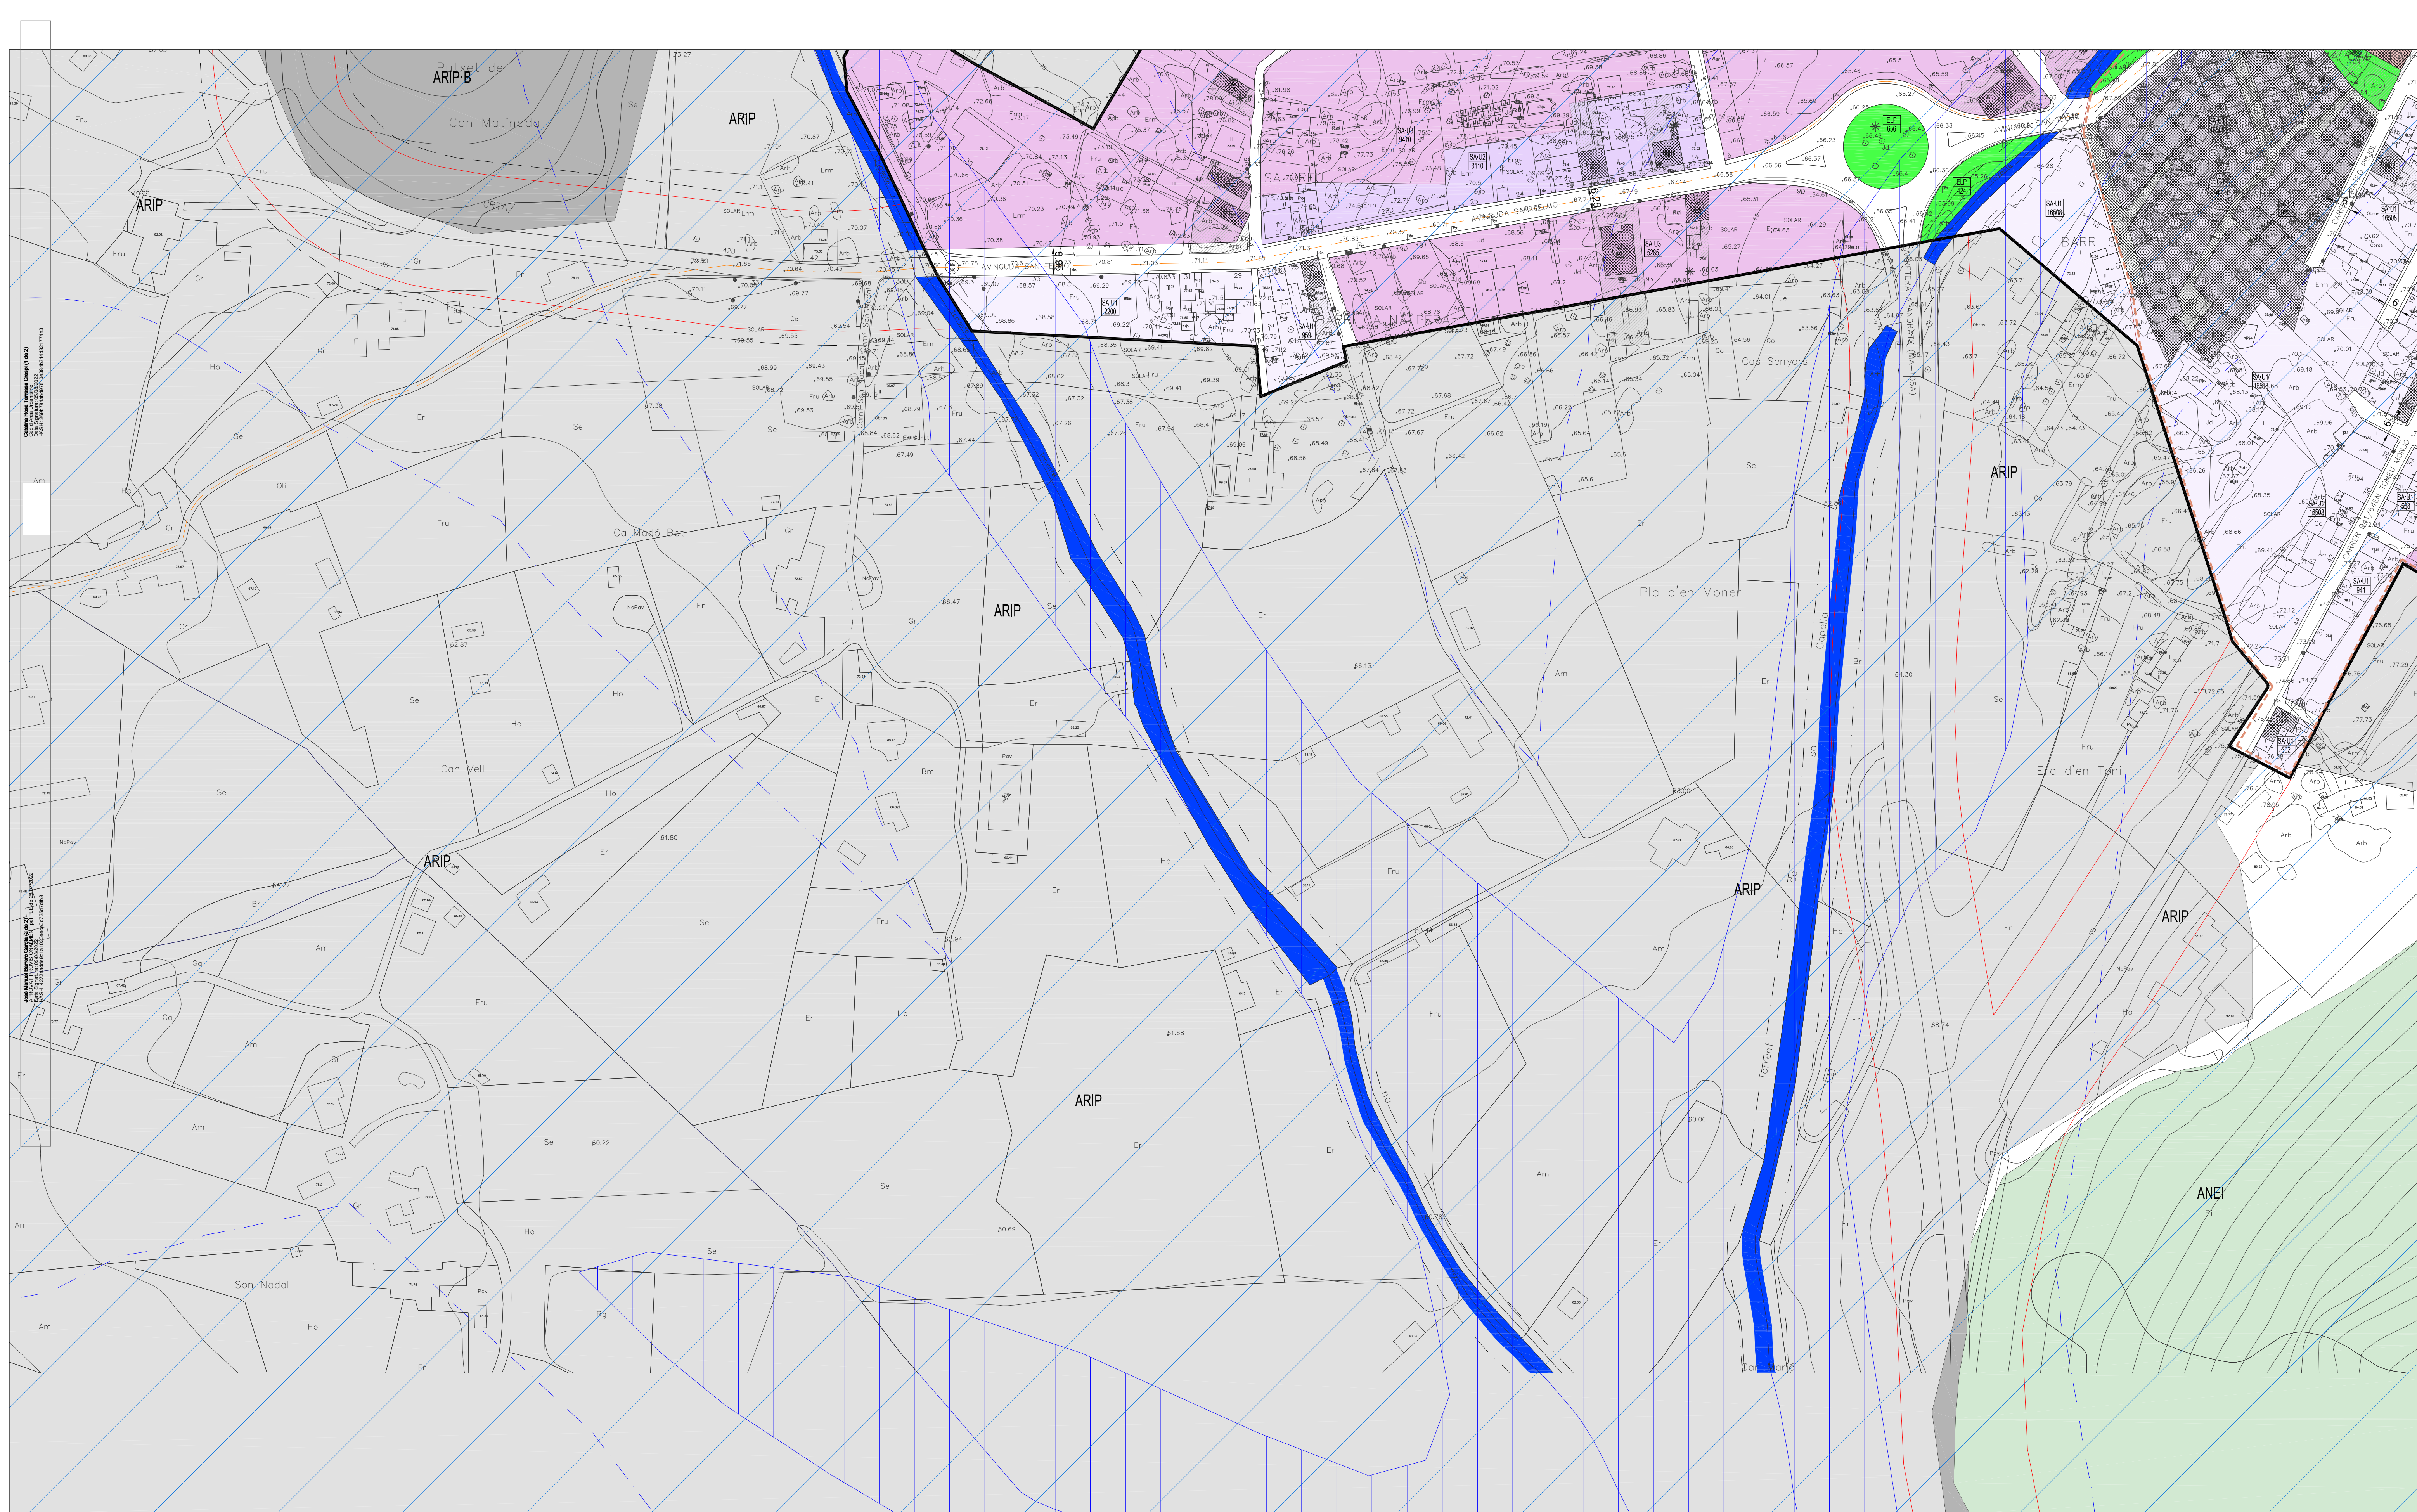

 Edifici / Nº de plantes

 Pòrtic

 Edifici religiós / Nº policia

 Edifici singular

 Edifici en construcció

 Edifici en ruïna

 Hivernacle

 Limit d'extracció, abocament

 Zona esportiva

 Recinte industrial, dotacional

 Recinte cementiri

 Zona no pavimentada

 Zona pavimentada

 Vertice geodesic ROI

 Mur, pared o tàpia

 Filat, tela metalica o barana

 Majada

 Mur de contenció

 Torre elèctrica

 Carretera principal / secundària

 Camí / Caminall

 Monument

 Jaciment arqueològic

 Cova

 Talús / peu de talús

 Corba de nivell directora

 Corba de nivell normal

 Cota edifici / porxo

 Cota alimètrica

 Torrent

 Piscina, Safareig

 Font

 Pou

 Zona arbrada

 Limit parcel·la rústica

 Bardissa

 Altre ornamental / productiu

 Palmera

 Pal / Farola

 Banc

 Limit de cal·licacions

 Limit edificacions

 Delimitació Casc Antic

 Limit de municipi

 Am Anetllerar

 Bm Bosc mixt

 Ci Clitica

 Er Ental, improductiu

 Fru Fruitera

 Gr Garraja

 H9 Hort

 Ol Olivar

 Pi Pinar

 Ps Pastures

 R9 Herbaç regut

 S9 Herbaç secà

 U9 Ullestar

 V9 Virreyes

 SA-A Zona d'aparcaments

 ELP Espai Lliure Públic

 Vials Nous

 Llera de Torrent

 Qualificació / Superfície (m²)

 Element Catalogat

 Entorn de Protecció

 Codi Fibra

 SUD Limit de Sòl Urbà

 SUD Limit de Sòl Urbanitzable Ordenat

 SUD Unitat d'Actuació en Sòl Urbà

 SUD Actuació No Sistemàtica

 SUD Àrea Apte Hotel de Guitat

 SA-U1 Unifamiliar 1

 SA-U2 Unifamiliar 2

 SA-U3 Unifamiliar 3

 SA-E1 Equipament Soci-Cultural / Religios

 SA-E2 Equipament Docent

 SA-E3 Equipament Administratiu Institucional

 SA-E4 Equipament Sanitari

 AANP AANP - ANEI d'Al Nivell de Protecció

 ANEI ANEI - Àrea Natural d'Espècial Interès

 ARIP ARIP - Àrea Rural d'Interès Paisatgístic

 ARIP-B ARIP-Boscosa

 ARIP-C ARIP-Costanera

 APR-CA Àrea de Prevenció de Riscos

 APT-CA Àrea de Protecció Territorial de Carreteres

 APT-CA Àrea de Protecció Territorial de Costes

 Parc Natural

 PORN-Pla d'Ordenació de Recursos Naturals de la Serra de Tarrutana

 Reserva Viària

 SA-A Zona d'aparcaments

 ELP Espai Lliure Públic

 Vials Nous

 Llera de Torrent

 Qualificació / Superfície (m²)

 Element Catalogat

 Entorn de Protecció

 Codi Fibra

 SA-A Zona d'aparcaments

 ELP Espai Lliure Públic

 Vials Nous

 Llera de Torrent

 Qualificació / Superfície (m²)

 Element Catalogat

 Entorn de Protecció

 Codi Fibra

 SA-A Zona d'aparcaments

 ELP Espai Lliure Públic

 Vials Nous

 Llera de Torrent

 Qualificació / Superfície (m²)

OSA103. 1/1.000. Nucli S'Arracó - SEFYCU 3168486

Podeu accedir a aquest document en format PDF - PAdES i comprovar la seva autenticitat a la Seu Electrònica utilitzant el codi CSV següent:



URL (adreça a Internet) de la Seu Electrònica:

<https://cim.secimallorca.net/>

Codi Segur de Verificació (CSV):

K7AA UFEZ 3QKZ MM3H UFD4

En aquesta adreça podeu obtenir més informació tècnica sobre el procés de signatura, així com descarregar les signatures i segells en format XAdES corresponents.

Resum de signatures i/o segells electrònics d'aquest document

Petjada del document per al signant	Text de la signatura	Dades addicionals de la signatura
	CATALINA ROSA TERRASSA CRESPI	Signatura electrònica - ESPUBLICO SERVICIOS PARA LA ADMINISTRACION SA - 05/08/2022 8:36 (segons el signant) CATALINA ROSA TERRASSA CRESPI
	JOSE MANUEL BARRERO GARCÍA	Signatura electrònica - ESPUBLICO SERVICIOS PARA LA ADMINISTRACION SA - 09/08/2022 12:51 (segons el signant) JOSE MANUEL BARRERO GARCÍA
	Francisca Serra Mas Aprobat definitivament amb prescripcions per la CIOTU dia 5-05- 2023. La secretària	Signatura electrònica - FNMT-RCM - 10/05/2023 11:03 FRANCISCA SERRA MAS

OSA104. 1/1.000. Nucli S'Arracó - SEFYCU 3168491

Podeu accedir a aquest document en format PDF - PAdES i comprovar la seva autenticitat a la Seu Electrònica utilitzant el codi CSV següent:



URL (adreça a Internet) de la Seu Electrònica:

<https://cim.secimallorca.net/>

Codi Segur de Verificació (CSV):

K7AA UFE3 HC2H P4FW NJNV

En aquesta adreça podeu obtenir més informació tècnica sobre el procés de signatura, així com descarregar les signatures i segells en format XAdES corresponents.

Resum de signatures i/o segells electrònics d'aquest document

Petjada del document per al signant	Text de la signatura	Dades addicionals de la signatura
	CATALINA ROSA TERRASSA CRESPI	Signatura electrònica - ESPUBLICO SERVICIOS PARA LA ADMINISTRACION SA - 05/08/2022 8:38 (segons el signant) CATALINA ROSA TERRASSA CRESPI
	JOSE MANUEL BARRERO GARCÍA	Signatura electrònica - ESPUBLICO SERVICIOS PARA LA ADMINISTRACION SA - 09/08/2022 10:00 (segons el signant) JOSE MANUEL BARRERO GARCÍA
	Francisca Serra Mas Aprobat definitivament amb prescripcions per la CIOTU dia 5-05- 2023. La secretària	Signatura electrònica - FNMT-RCM - 10/05/2023 11:03 FRANCISCA SERRA MAS

OSA200. 1/2.000. Nucli S'Arracó - SEFYCU 3168836

Podeu accedir a aquest document en format PDF - PAdES i comprovar la seva autenticitat a la Seu Electrònica utilitzant el codi CSV següent:



URL (adreça a Internet) de la Seu Electrònica:

<https://cim.secimallorca.net/>


Codi Segur de Verificació (CSV):

K7AA UFHL CECF 7C2K 9JVH

En aquesta adreça podeu obtenir més informació tècnica sobre el procés de signatura, així com descarregar les signatures i segells en format XAdES corresponents.


Resum de signatures i/o segells electrònics d'aquest document

Petjada del document per al signant	Text de la signatura	Dades addicionals de la signatura
	CATALINA ROSA TERRASSA CRESPI	Signatura electrònica - ESPUBLICO SERVICIOS PARA LA ADMINISTRACION SA - 05/08/2022 8:40 (segons el signant) CATALINA ROSA TERRASSA CRESPI
	JOSE MANUEL BARRERO GARCÍA	Signatura electrònica - ESPUBLICO SERVICIOS PARA LA ADMINISTRACION SA - 09/08/2022 7:40 (segons el signant) JOSE MANUEL BARRERO GARCÍA
	Francisca Serra Mas Aprobat definitivament amb prescripcions per la CIOTU dia 5-05- 2023. La secretària	Signatura electrònica - FNMT-RCM - 10/05/2023 13:12 FRANCISCA SERRA MAS

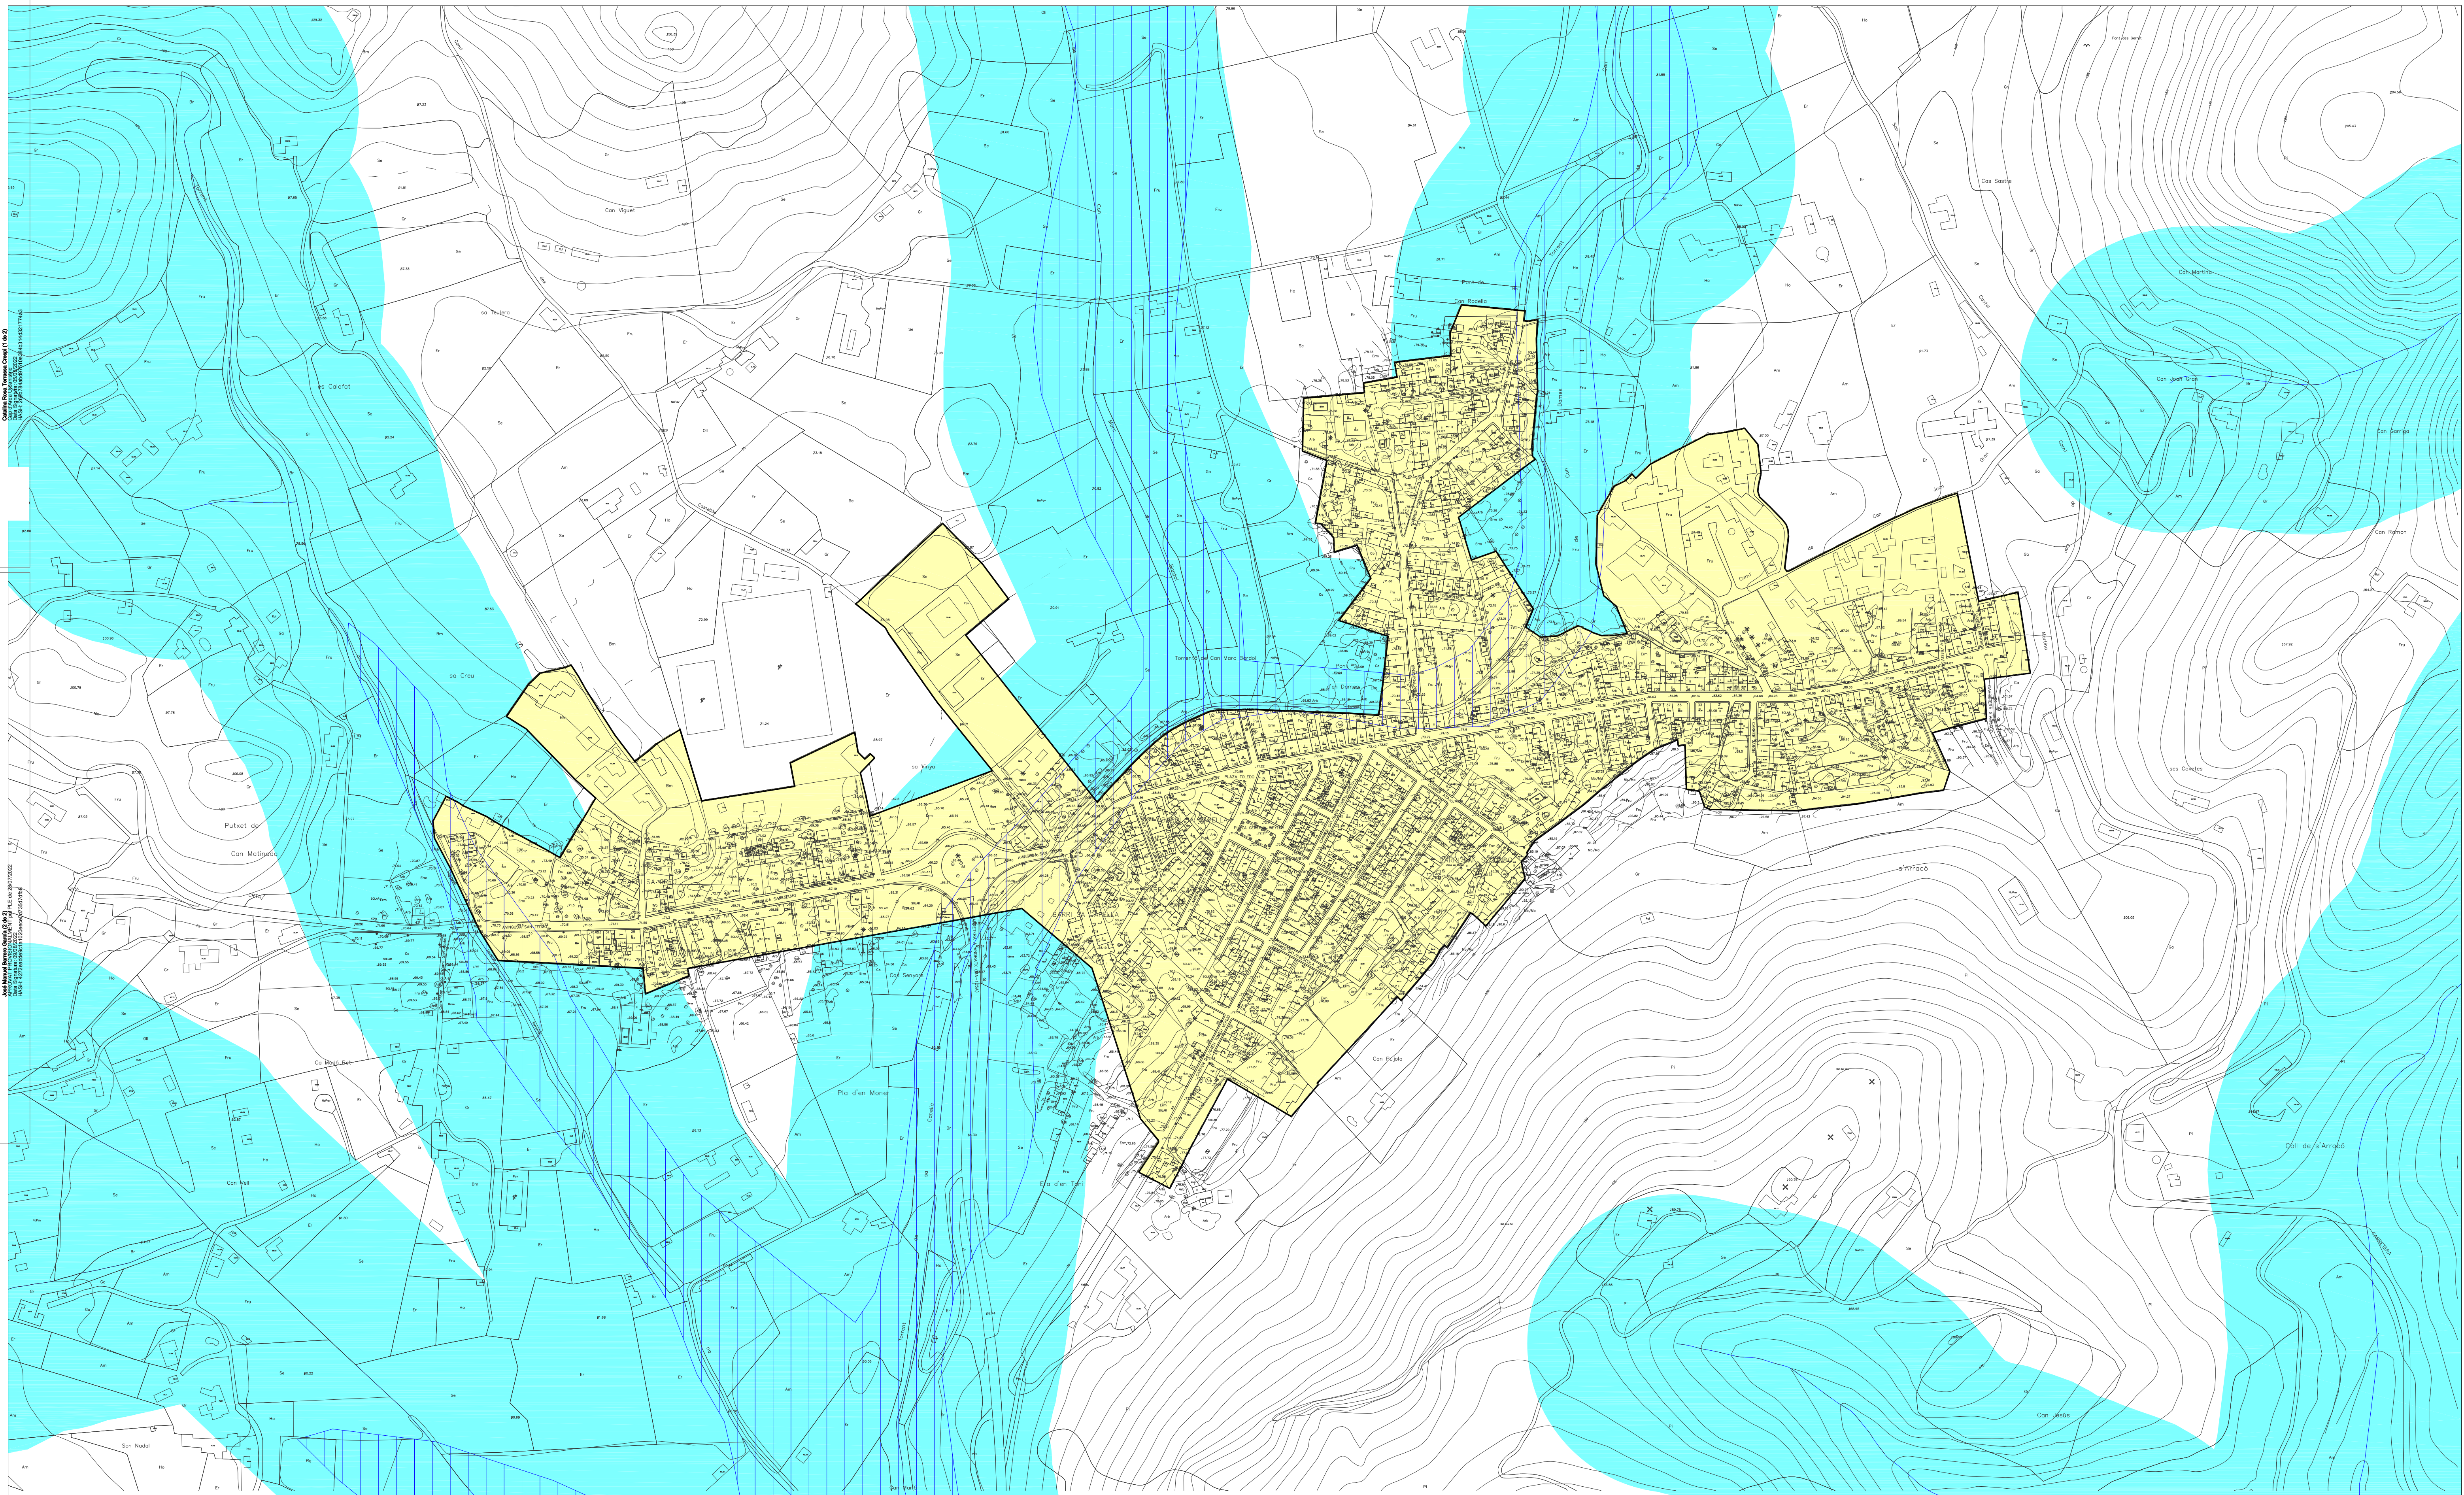

	Edifici / N ^o de plantes		Torrent		Am	Ametller
	Pono		Piscina, Safareig		Bm	Bosc mixt
	Edifici religi ^o / N ^o policia		Font		Cl	Citric
	Edifici singular		Pou		Er	Erial, improductiu
	Edifici en construcció		Zona arbrada		Fru	Fruiter
	Edifici en ruïna		Limit parcel·la rústica		Gr	Garra
	Hivernacle		Barreda		Ho	Hort
	Limit d'extracció, abocament		Arbre ornamental / productiu		Oli	Olivar
	Zona esportiva		Palmera		Pl	Pinar
	Recinte industrial, dotacional		Pal / Farola		Ps	Pastures
	Recinte cementiri		Banc		Rg	Herbaci reguig
	Zona no pavimentada				Se	Herbaci secà
	Zona pavimentada				Ull	Ullastre
	Limit de municipi				Vin	Vinyes

Llei d'Aigües - RDPH-PHIB

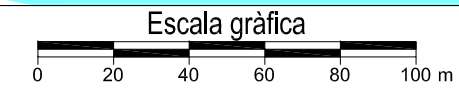

AJUNTAMENT D'ANDRATX

DELIMITACIÓ DE LES PLANES GEOMORFOLÒGIQUES D'INUNDACIÓ



OSA36. 1/2.000. Nucli S'Arracó - SEFYCU 3169636

Podeu accedir a aquest document en format PDF - PAdES i comprovar la seva autenticitat a la Seu Electrònica utilitzant el codi CSV següent:



URL (adreça a Internet) de la Seu Electrònica:

<https://cim.secimallorca.net/>

Codi Segur de Verificació (CSV):

K7AA UFM3 4ER3 9VDM T7VU

En aquesta adreça podeu obtenir més informació tècnica sobre el procés de signatura, així com descarregar les signatures i segells en format XAdES corresponents.

Resum de signatures i/o segells electrònics d'aquest document

Petjada del document per al signant	Text de la signatura	Dades addicionals de la signatura
	CATALINA ROSA TERRASSA CRESPI	Signatura electrònica - ESPUBLICO SERVICIOS PARA LA ADMINISTRACION SA - 05/08/2022 8:40 (segons el signant) CATALINA ROSA TERRASSA CRESPI
	JOSE MANUEL BARRERO GARCÍA	Signatura electrònica - ESPUBLICO SERVICIOS PARA LA ADMINISTRACION SA - 09/08/2022 7:48 (segons el signant) JOSE MANUEL BARRERO GARCÍA
	Francisca Serra Mas Aprobat definitivament amb prescripcions per la CIOTU dia 5-05- 2023. La secretària	Signatura electrònica - FNMT-RCM - 11/05/2023 9:44 FRANCISCA SERRA MAS