

OAN36. 1/4.000. Nucli Sa Coma - SEFYCU 3169608

Podeu accedir a aquest document en format PDF - PAdES i comprovar la seva autenticitat a la Seu Electrònica utilitzant el codi CSV següent:



URL (adreça a Internet) de la Seu Electrònica:

<https://cim.secimallorca.net/>

Codi Segur de Verificació (CSV):

K7AA UFMY YPJD ZW44 CQLZ

En aquesta adreça podeu obtenir més informació tècnica sobre el procés de signatura, així com descarregar les signatures i segells en format XAdES corresponents.

Resum de signatures i/o segells electrònics d'aquest document

Petjada del document per al signant	Text de la signatura	Dades addicionals de la signatura
	CATALINA ROSA TERRASSA CRESPI	Signatura electrònica - ESPUBLICO SERVICIOS PARA LA ADMINISTRACION SA - 05/08/2022 8:38 (segons el signant) CATALINA ROSA TERRASSA CRESPI
	JOSE MANUEL BARRERO GARCÍA	Signatura electrònica - ESPUBLICO SERVICIOS PARA LA ADMINISTRACION SA - 09/08/2022 12:24 (segons el signant) JOSE MANUEL BARRERO GARCÍA
	Francisca Serra Mas Aprobat definitivament amb prescripcions per la CIOTU dia 5-05- 2023. La secretària	Signatura electrònica - FNMT-RCM - 11/05/2023 9:44 FRANCISCA SERRA MAS

OSC100. 1/2.000. Nucli Sa Coma - SEFYCU 3168021

Podeu accedir a aquest document en format PDF - PAdES i comprovar la seva autenticitat a la Seu Electrònica utilitzant el codi CSV següent:



URL (adreça a Internet) de la Seu Electrònica:

<https://cim.secimallorca.net/>

Codi Segur de Verificació (CSV):

K7AA UE7T 9HMM MCZD 9PER

En aquesta adreça podeu obtenir més informació tècnica sobre el procés de signatura, així com descarregar les signatures i segells en format XAdES corresponents.

Resum de signatures i/o segells electrònics d'aquest document

Petjada del document per al signant	Text de la signatura	Dades addicionals de la signatura
	CATALINA ROSA TERRASSA CRESPI	Signatura electrònica - ESPUBLICO SERVICIOS PARA LA ADMINISTRACION SA - 05/08/2022 8:40 (segons el signant) CATALINA ROSA TERRASSA CRESPI
	JOSE MANUEL BARRERO GARCÍA	Signatura electrònica - ESPUBLICO SERVICIOS PARA LA ADMINISTRACION SA - 09/08/2022 8:22 (segons el signant) JOSE MANUEL BARRERO GARCÍA
	Francisca Serra Mas Aprobat definitivament amb prescripcions per la CIOTU dia 5-05-2023. La secretària	Signatura electrònica - FNMT-RCM - 09/05/2023 14:28 FRANCISCA SERRA MAS

OSC101. 1/1.000. Nucli Sa Coma - SEFYCU 3168034

Podeu accedir a aquest document en format PDF - PAdES i comprovar la seva autenticitat a la Seu Electrònica utilitzant el codi CSV següent:



URL (adreça a Internet) de la Seu Electrònica:

<https://cim.secimallorca.net/>


Codi Segur de Verificació (CSV):

K7AA UE7U U43U FLN7 ETUJ

En aquesta adreça podeu obtenir més informació tècnica sobre el procés de signatura, així com descarregar les signatures i segells en format XAdES corresponents.

Resum de signatures i/o segells electrònics d'aquest document

Petjada del document per al signant	Text de la signatura	Dades addicionals de la signatura
	CATALINA ROSA TERRASSA CRESPI	Signatura electrònica - ESPUBLICO SERVICIOS PARA LA ADMINISTRACION SA - 05/08/2022 8:38 (segons el signant) CATALINA ROSA TERRASSA CRESPI
	JOSE MANUEL BARRERO GARCÍA	Signatura electrònica - ESPUBLICO SERVICIOS PARA LA ADMINISTRACION SA - 09/08/2022 9:20 (segons el signant) JOSE MANUEL BARRERO GARCÍA
	Francisca Serra Mas Aprobat definitivament amb prescripcions per la CIOTU dia 5-05-2023. La secretària	Signatura electrònica - FNMT-RCM - 09/05/2023 14:28 FRANCISCA SERRA MAS

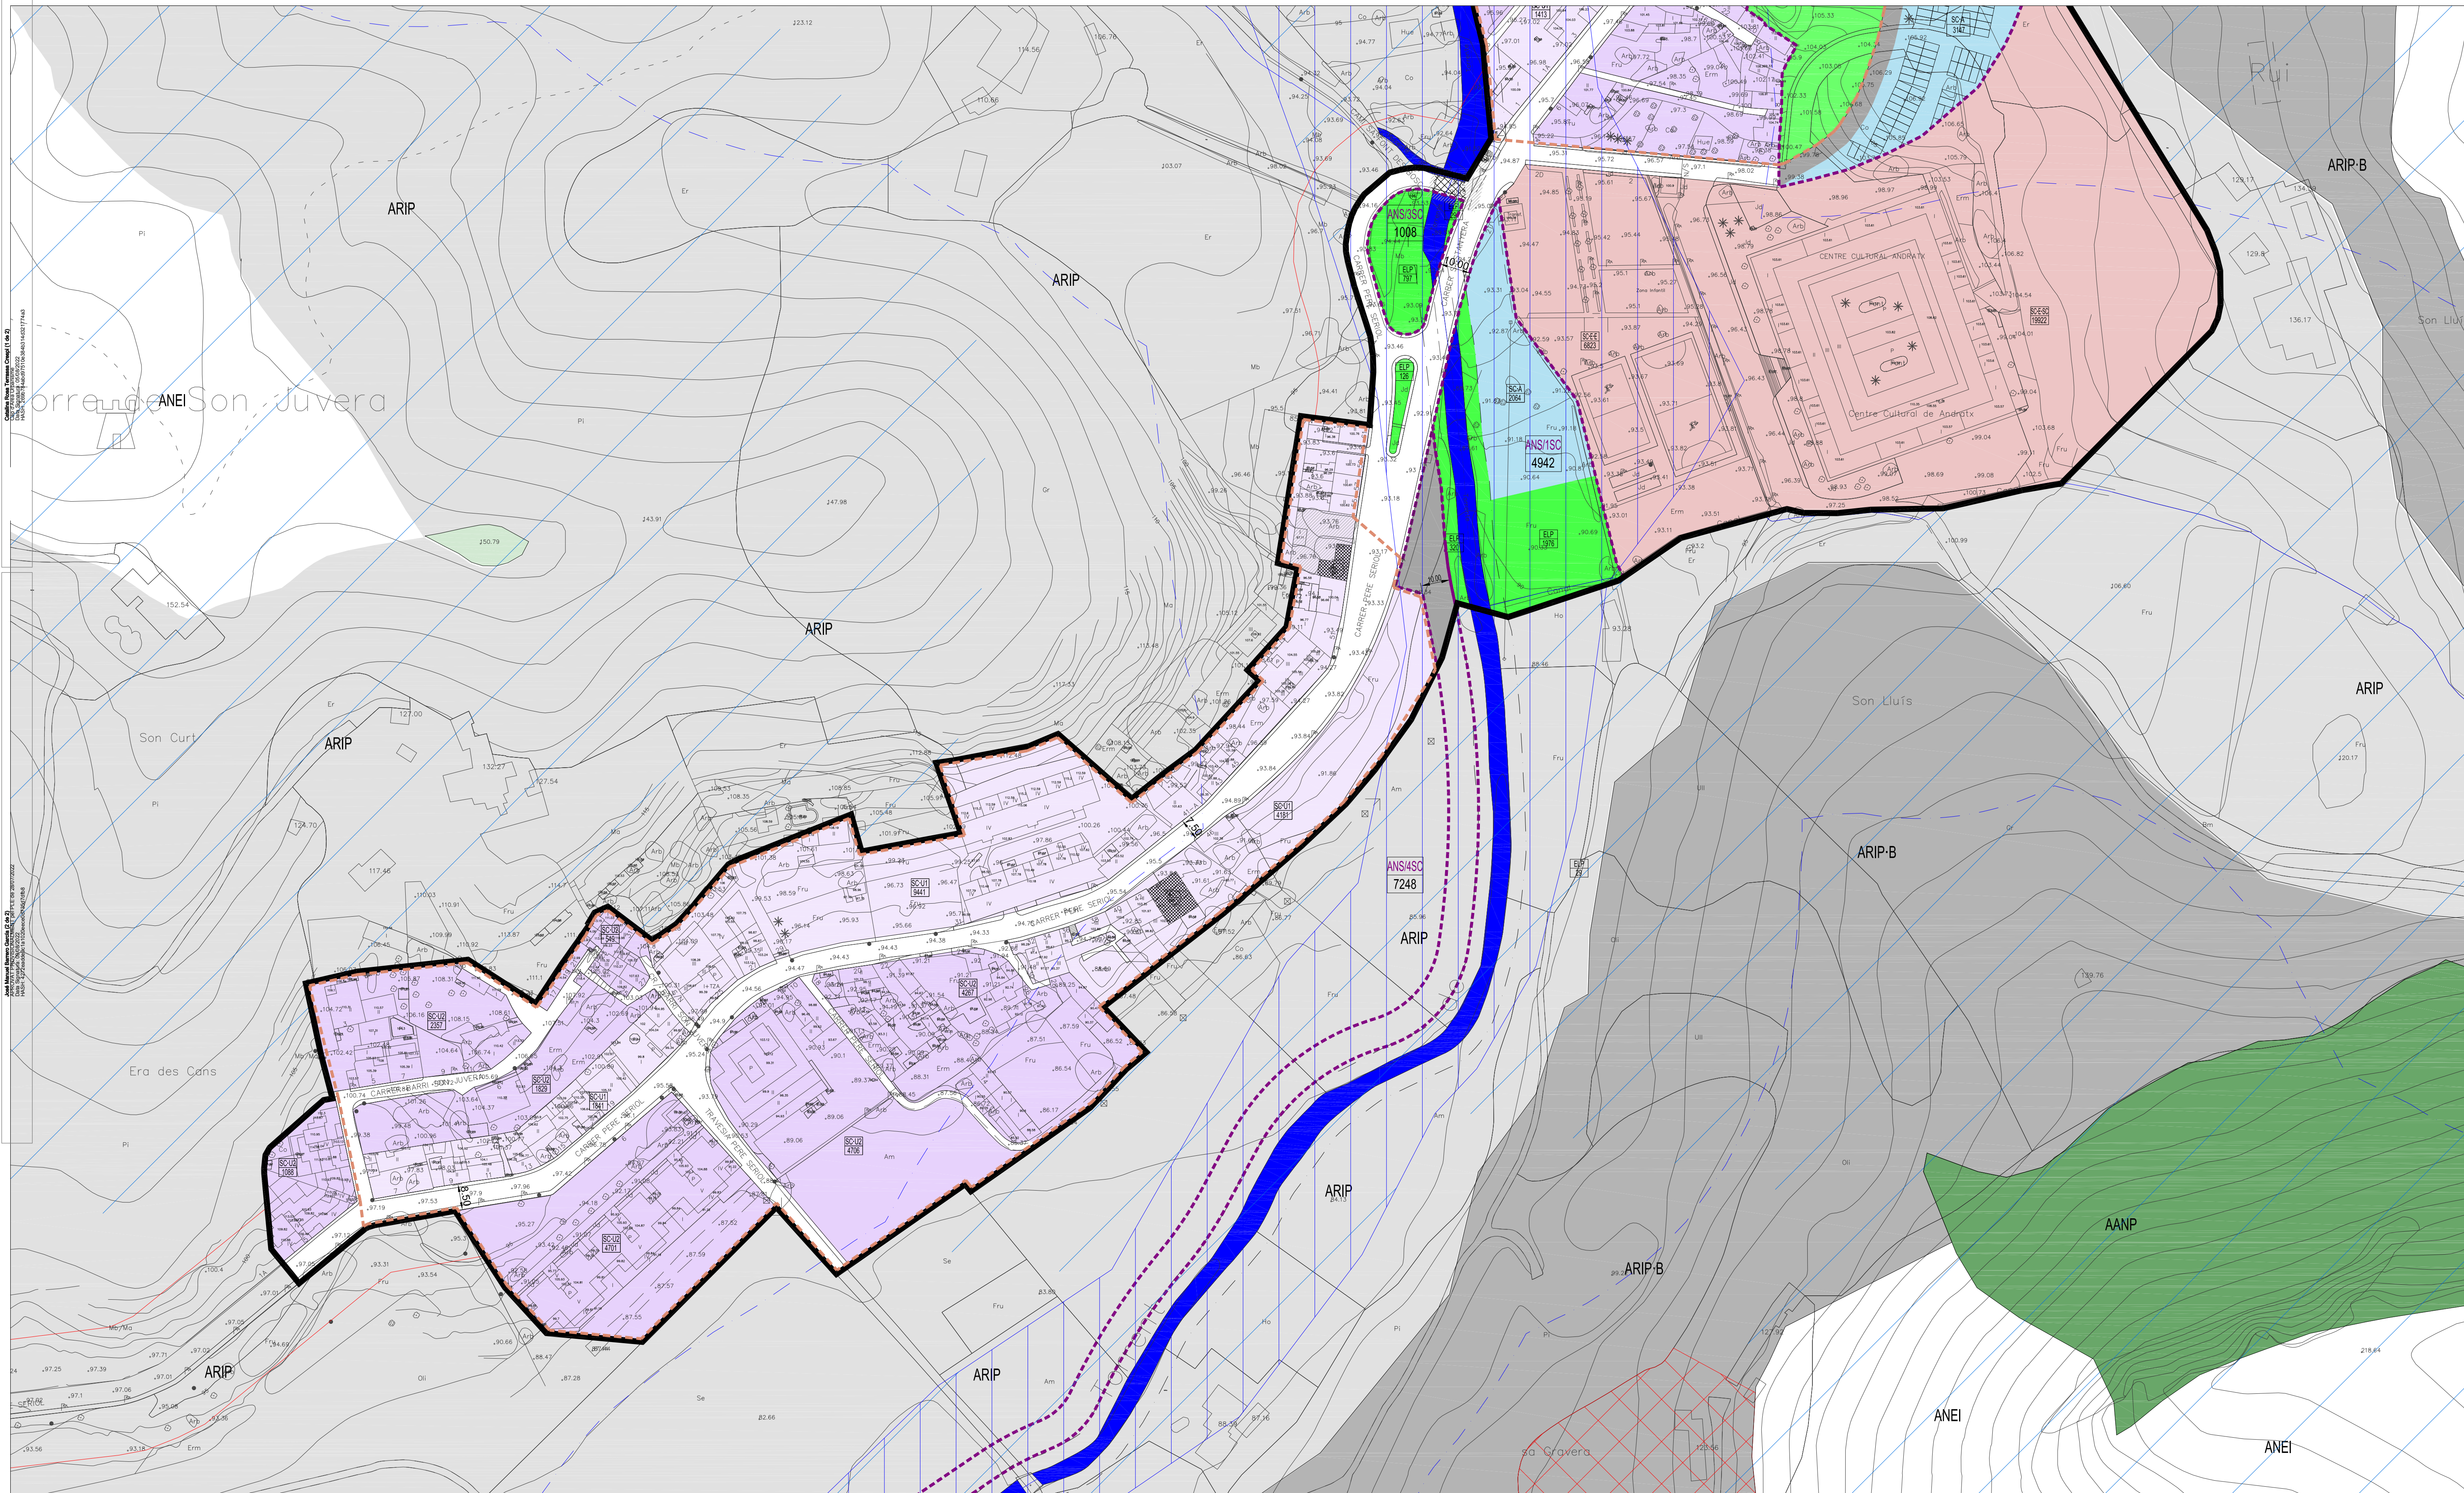

Edifici / Nº de plantes

— Pòrta

— Edifici religiós / Nº polícia

— Edifici singular

— Edifici en construcció

— Edifici en ruïna

— Hivernacle

— Límit d'extractió, abocament

— Zona esportiva

— Recinte industrial, dotacional

— Recinte cementiri

— Zona no pavimentada

— Zona pavimentada

— Límit de municipi

— Vértex geodèsic ROI

— Mur, paret o tàpia

— Filat, tela metàl·lica o barana

— Majada

— Mur de contenció

— Torre elèctrica

— Carretera principal / secundària

— Camí / Caminó

— Monument

— Cova

— Jaciment arqueològic

— Talús i peu de talús

— Corba de nivell directora

— Corba de nivell normal

— Cota edifici / porxo

— Cota altimètrica

— Torrent

— Piscina, Safareig

— Font

— Pou

— Zona arbrada

— Límit parcel·la rústica

— Barreda

— Abre ornamental / productiu

— Palmera

— Pal / Farola

— Banc

LIMITS

— Límit de qualificacions

— Delimitació Casc Antic

— Límit edificacions

— Límit de municipi

Am Ametllerar

Bm Bosc mixt

Cl Cítrics

Er Eriol, improductiu

Fru Fruïters

Gr Garriga

Ho Hort

Oli Olivar

Pi Pinar

Ps Pastures

Rg Herbacis regulis

Se Herbacis secs

Ull Ullastret

Vl Vinyes

Àrees de desenvolupament urbà i urbanitzable

— Límit de Sòl Urbà

— Límit de Sòl Urbanitzable Ordenat

— Unitat d'Actuació en Sòl Urbà

— Actuatori No Sistemàtic

— SC-U1 Unifamiliar 1

— SC-U2 Unifamiliar 2

— SC-E-SO Equipment Sòl cultural

— SC-E-E Equipment Esportiu

— SC-A Zona d'Aparcament

— EL-P Espai Lliure Públic

— Vials Nous

— Llera de Torrent

Qualificació / Superfície (m²)

— Element Catàleg

— Element de Protecció

— Codi Fibra

Àrees sostres del desenvolupament urbà

Àrees de sòl rústic protegit

— AANP - ANEI d'Alt Nivell de Protecció

— ANEI - Àrea Natural d'Especial Interès

— ARIP - Àrea Rural d'Interès Paisatgístic

— ARIP-B - ARIP Boscosos

— ARIP-C - ARIP Costanera

— APR - Àrea de Prevenció de Riscos

— APT-CA - Àrea de Protecció Territorial de Carreteres

— APT-CO - Àrea de Protecció Territorial de Costes

— Parc Natural

— PORN - Pla d'Ordenació de Recursos Naturals de la Serra de Tamuntana

— Reserva Viària

Àrees de sòl rústic comú

— AT-H Àrea de Transició d'Harmonització

— SRG Sòl Rústic de Règim General

Llei d'Aigües i RDPH

— Eix de Torrent

— Zona de Pol·lució Llei d'Aigües

— Llera de Torrent

— Zona de Servitut per a Ús Públic

Sistemes generals

— SG-EQ SG d'Equipaments Comunitaris

— SG-IS SG d'Infraestructures i Serveis

— SG-ELP SG d'Espais Lliures Públics

— SG-A SG d'Aparcaments

Delimitació de planes geomorfològiques d'inundació

— Veure detall en el plànol O-SC-3.6

CLASSIFICACIÓ DEL SÒL

ZONES I SISTEMES EN SÒL URBÀ

ÀREES I SISTEMES EN SÒL RÚSTIC ADJACENT

UNITATS DE GESTIÓ

AJUNTAMENT D'ANDRATX

Normes Subsidiàries del TM d'Andratx

Revisió 2013

Els Redactors:

Antonio Ramis Ramos, Arqto.

José M. Mayol Comas, Arqto.

O-SC-1-02

Fase de la tramitació:

Esmena de deficiències

Acord CIOTU 30 de Juliol de 2021

Plànol d'ordenació: PQ-031

Escala

1/1.000

Data:

Juny 2022

Sistema de referència ETRS89

Sa Coma

01

02

OSC102. 1/1.000. Nucli Sa Coma - SEFYCU 3168041

Podeu accedir a aquest document en format PDF - PAdES i comprovar la seva autenticitat a la Seu Electrònica utilitzant el codi CSV següent:



URL (adreça a Internet) de la Seu Electrònica:

<https://cim.secimallorca.net/>


Codi Segur de Verificació (CSV):

K7AA UE7V 3ZXQ KQK7 7WLA

En aquesta adreça podeu obtenir més informació tècnica sobre el procés de signatura, així com descarregar les signatures i segells en format XAdES corresponents.


Resum de signatures i/o segells electrònics d'aquest document

Petjada del document per al signant	Text de la signatura	Dades addicionals de la signatura
	CATALINA ROSA TERRASSA CRESPI	Signatura electrònica - ESPUBLICO SERVICIOS PARA LA ADMINISTRACION SA - 05/08/2022 8:37 (segons el signant) CATALINA ROSA TERRASSA CRESPI
	JOSE MANUEL BARRERO GARCÍA	Signatura electrònica - ESPUBLICO SERVICIOS PARA LA ADMINISTRACION SA - 09/08/2022 12:40 (segons el signant) JOSE MANUEL BARRERO GARCÍA
	Francisca Serra Mas Aprobat definitivament amb prescripcions per la CIOTU dia 5-05-2023. La secretària	Signatura electrònica - FNMT-RCM - 09/05/2023 13:53 FRANCISCA SERRA MAS

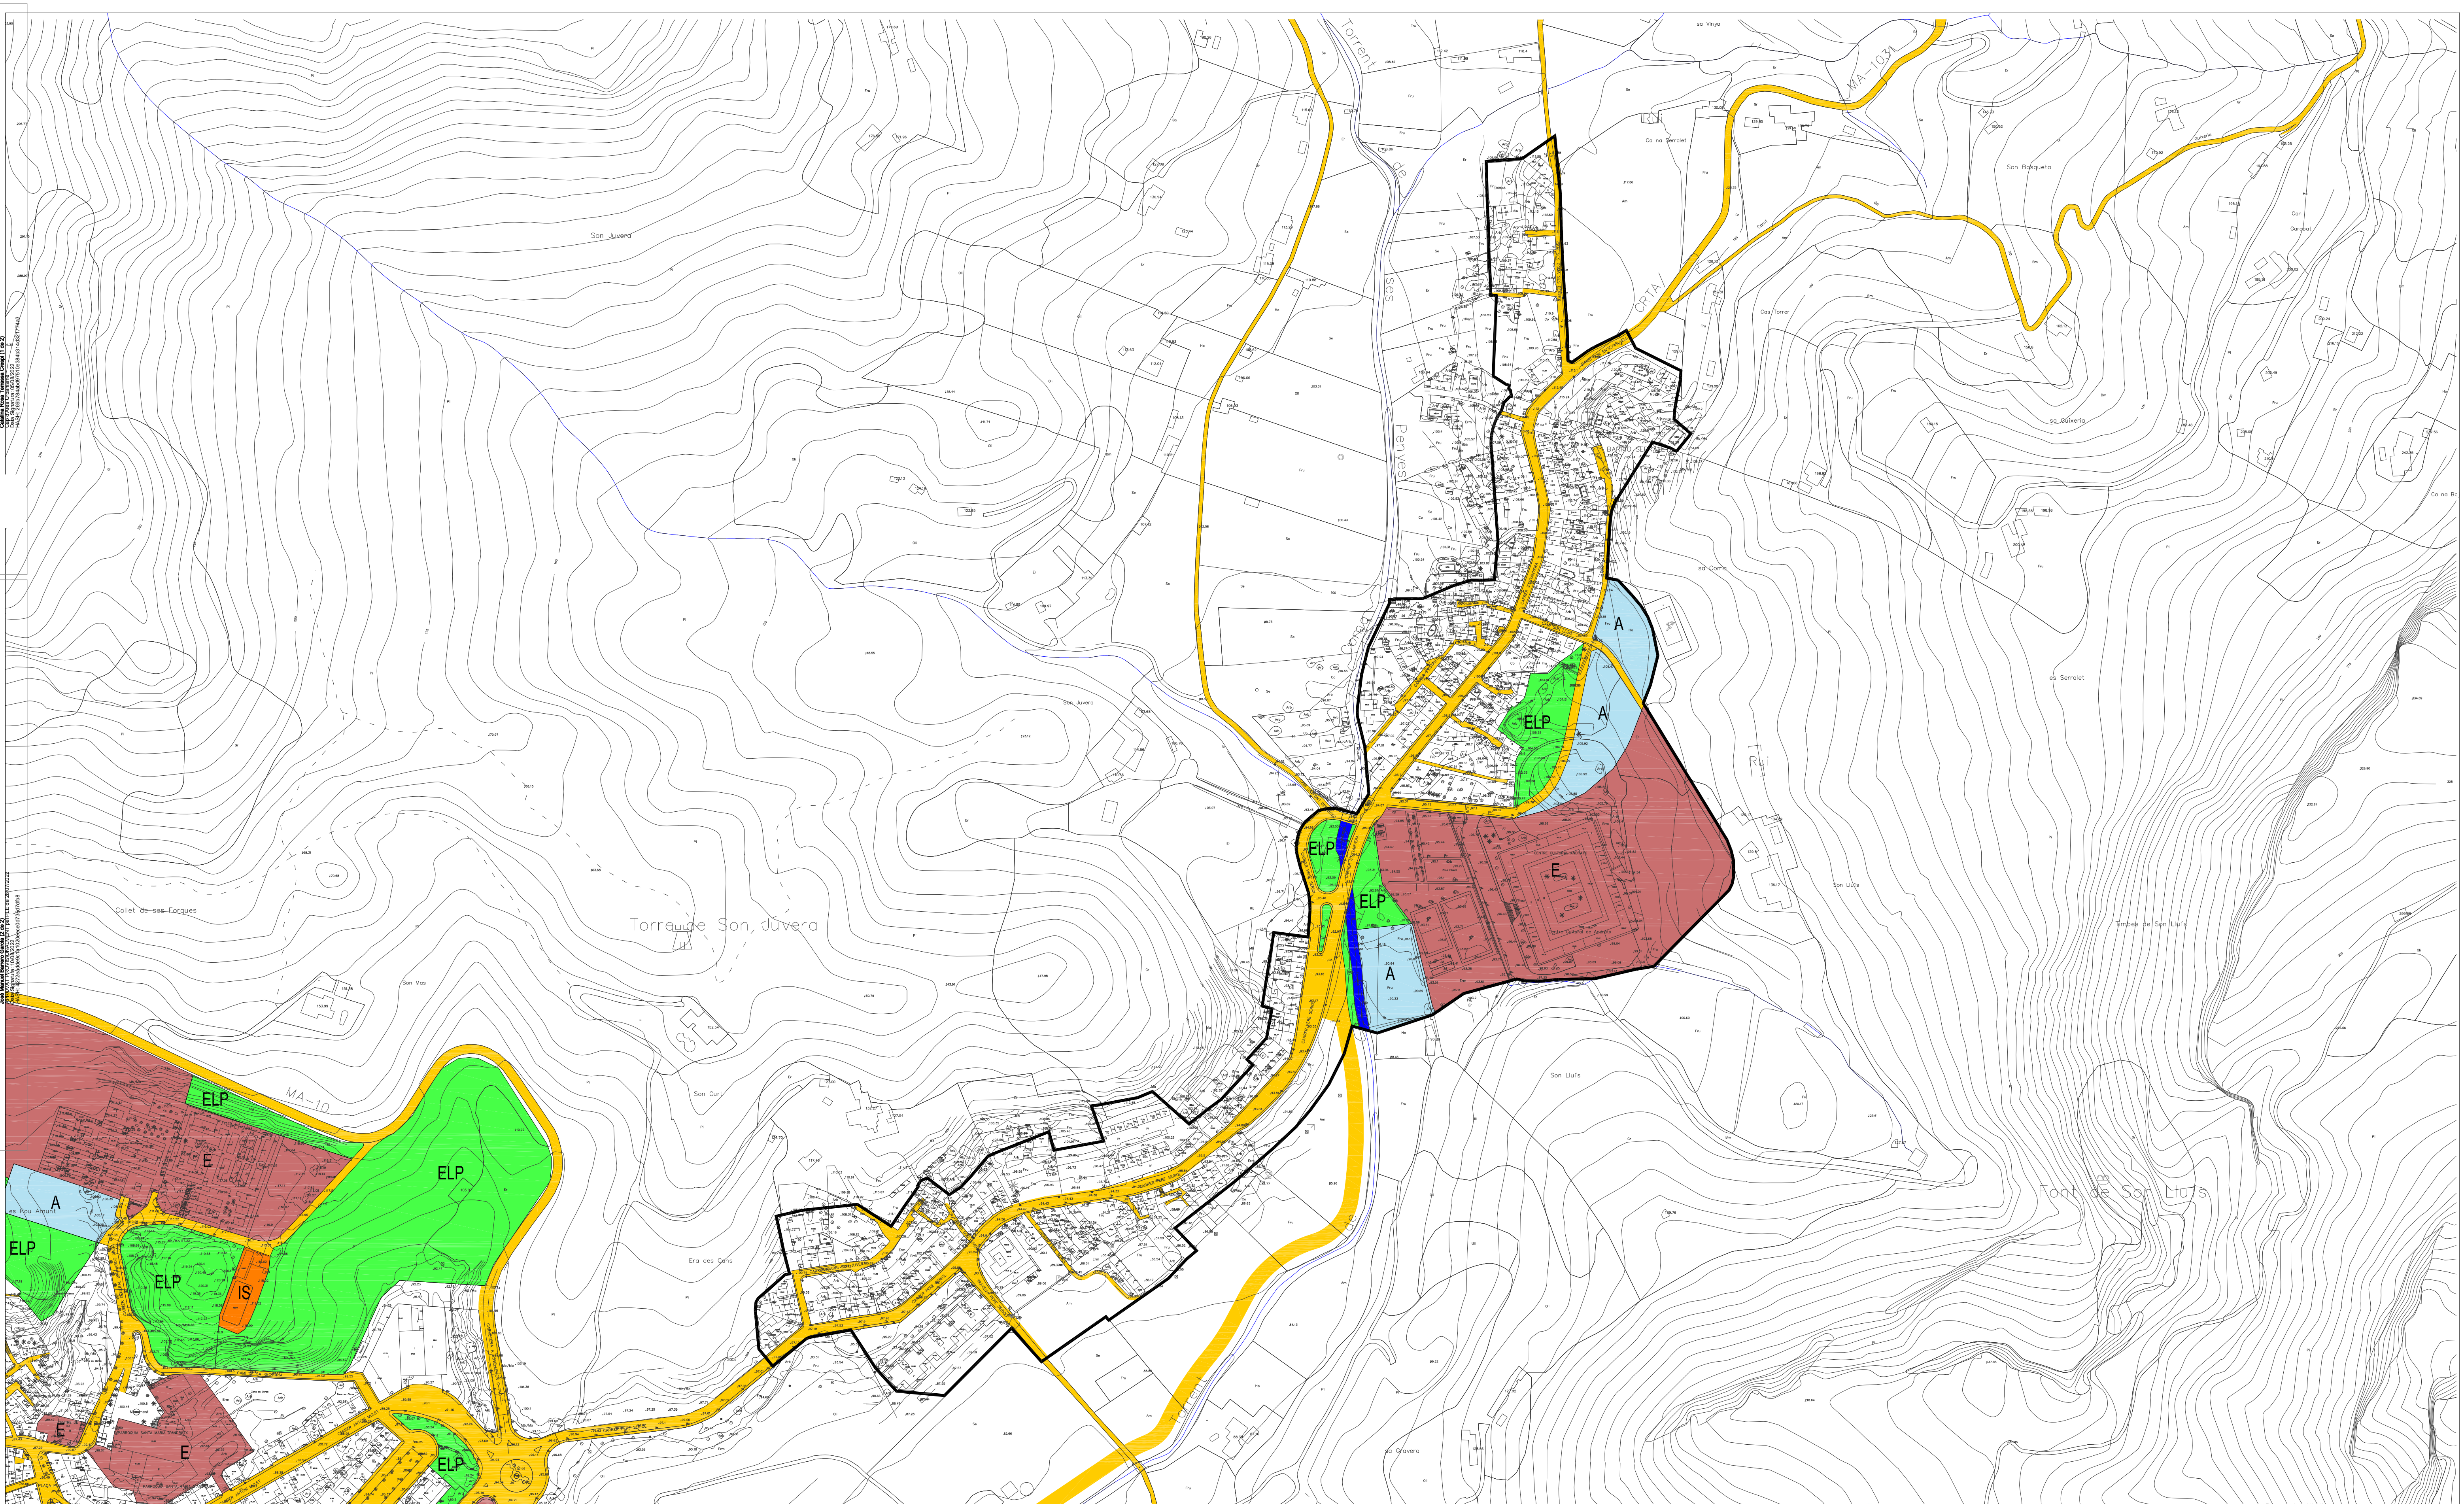

Edifici / N° de plantes Ponxo Edifici religiós / N° policia Edifici angular Edifici en construcció Edifici en ruïna Hivernacle Limit d'extracció, abocament Zona esportiva Recinte industrial, dotacional Recinte cementiri No Pav Zona no pavimentada Pav Zona pavimentada Limit de municipi Vèrtex geodèsic ROI	Mur, paret o tapia Filat, tela metàlica o barana Majada Mur de contenció Torre elèctrica Carretera principal / secundària Cami / Caminó Monument Cova Jaciment arqueològic Talús i peu de talús Corba de nivell directora Corba de nivell normal Cota edifici / ponxo Cota altimètrica	Torrent Piscina, Safareig Font Pou Zona arbrada Limit parcel·la rústica Bardissa Arbre ornamental / productiu Palmera Pat / Farola Banc	Ametllerar Bosc mixt Citrics Erial, improductiu Frutillers Garriga Hort Olivar Pinar Pastures Herbaci regut Herbaci seca Ullastrar Vinyes
--	---	--	---

E Equipament Comunitari
IS Infraestructura
A Aparcament
ELP Espai Lliure Públic
V Vials
T Torrent
Limit del Sol Urbà

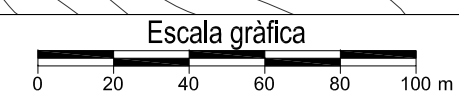

AJUNTAMENT D'ANDRATX

Normes Subsidiàries del TM d'Andratx
Revisió 2013

Els Redactors:
Antonio Ramis Ramos, Arqto.
José M. Mayol Comas, Arqto.

[Signatures]

SISTEMES GENERALS EN SOL URBÀ
I EN SOL RÚSTIC ADJACENT

O-SC-2-00

Fase de la tramitació:
Esmena de deficiències
Acord CIOTU 30 de
Juliol de 2021


Plànol d'Ordenació: PO-081

Escala
1/2.000

Data:
Juny
2022

Sistema de referència ETRS89

Sa Coma

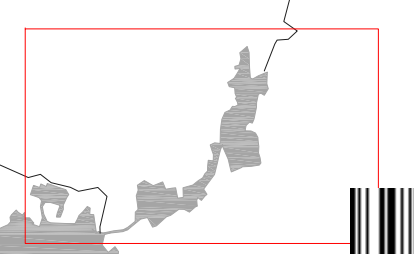

OSC200. 1/2.000. Nucli Sa Coma - SEFYCU 3168827

Podeu accedir a aquest document en format PDF - PAdES i comprovar la seva autenticitat a la Seu Electrònica utilitzant el codi CSV següent:



URL (adreça a Internet) de la Seu Electrònica:

<https://cim.secimallorca.net/>

Codi Segur de Verificació (CSV):

K7AA UFHJ URJ7 L4HE 4Q2T

En aquesta adreça podeu obtenir més informació tècnica sobre el procés de signatura, així com descarregar les signatures i segells en format XAdES corresponents.

Resum de signatures i/o segells electrònics d'aquest document

Petjada del document per al signant	Text de la signatura	Dades addicionals de la signatura
	CATALINA ROSA TERRASSA CRESPI	Signatura electrònica - ESPUBLICO SERVICIOS PARA LA ADMINISTRACION SA - 05/08/2022 8:32 (segons el signant) CATALINA ROSA TERRASSA CRESPI
	JOSE MANUEL BARRERO GARCÍA	Signatura electrònica - ESPUBLICO SERVICIOS PARA LA ADMINISTRACION SA - 10/08/2022 11:38 (segons el signant) JOSE MANUEL BARRERO GARCÍA
	Francisca Serra Mas Aprobat definitivament amb prescripcions per la CIOTU dia 5-05- 2023. La secretària	Signatura electrònica - FNMT-RCM - 10/05/2023 13:12 FRANCISCA SERRA MAS

OSC36. 1/2.000. Nucli Sa Coma - SEFYCU 3169619

Podeu accedir a aquest document en format PDF - PAdES i comprovar la seva autenticitat a la Seu Electrònica utilitzant el codi CSV següent:



URL (adreça a Internet) de la Seu Electrònica:

<https://cim.secimallorca.net/>

Codi Segur de Verificació (CSV):

K7AA UFM3 FTXT PEXC PT2J

En aquesta adreça podeu obtenir més informació tècnica sobre el procés de signatura, així com descarregar les signatures i segells en format XAdES corresponents.

Resum de signatures i/o segells electrònics d'aquest document

Petjada del document per al signant	Text de la signatura	Dades addicionals de la signatura
	CATALINA ROSA TERRASSA CRESPI	Signatura electrònica - ESPUBLICO SERVICIOS PARA LA ADMINISTRACION SA - 05/08/2022 8:38 (segons el signant) CATALINA ROSA TERRASSA CRESPI
	JOSE MANUEL BARRERO GARCÍA	Signatura electrònica - ESPUBLICO SERVICIOS PARA LA ADMINISTRACION SA - 09/08/2022 9:54 (segons el signant) JOSE MANUEL BARRERO GARCÍA
	Francisca Serra Mas Aprobat definitivament amb prescripcions per la CIOTU dia 5-05- 2023. La secretària	Signatura electrònica - FNMT-RCM - 11/05/2023 9:44 FRANCISCA SERRA MAS