



JUAN P. COTONER CERDÓ

C/ Femenies, 34 - 07013 PALMA DE MCA. Tel 971453701 Fax 971453552

TEXTU REFUNDIDO DE ESTUDIO DE DETALLE VIAL PEATONAL URB.CAN BORRAS


PROMOTOR: HESTIA CASA SL.

EMPLAZAMIENTO: URBANIZACION CAN BORRAS (TM DE ANDRATX)

**PLANO INFORMACIÓN
SITUACION Y EMPLAZAMIENTO**

ESCALAS
SIN ESCALA



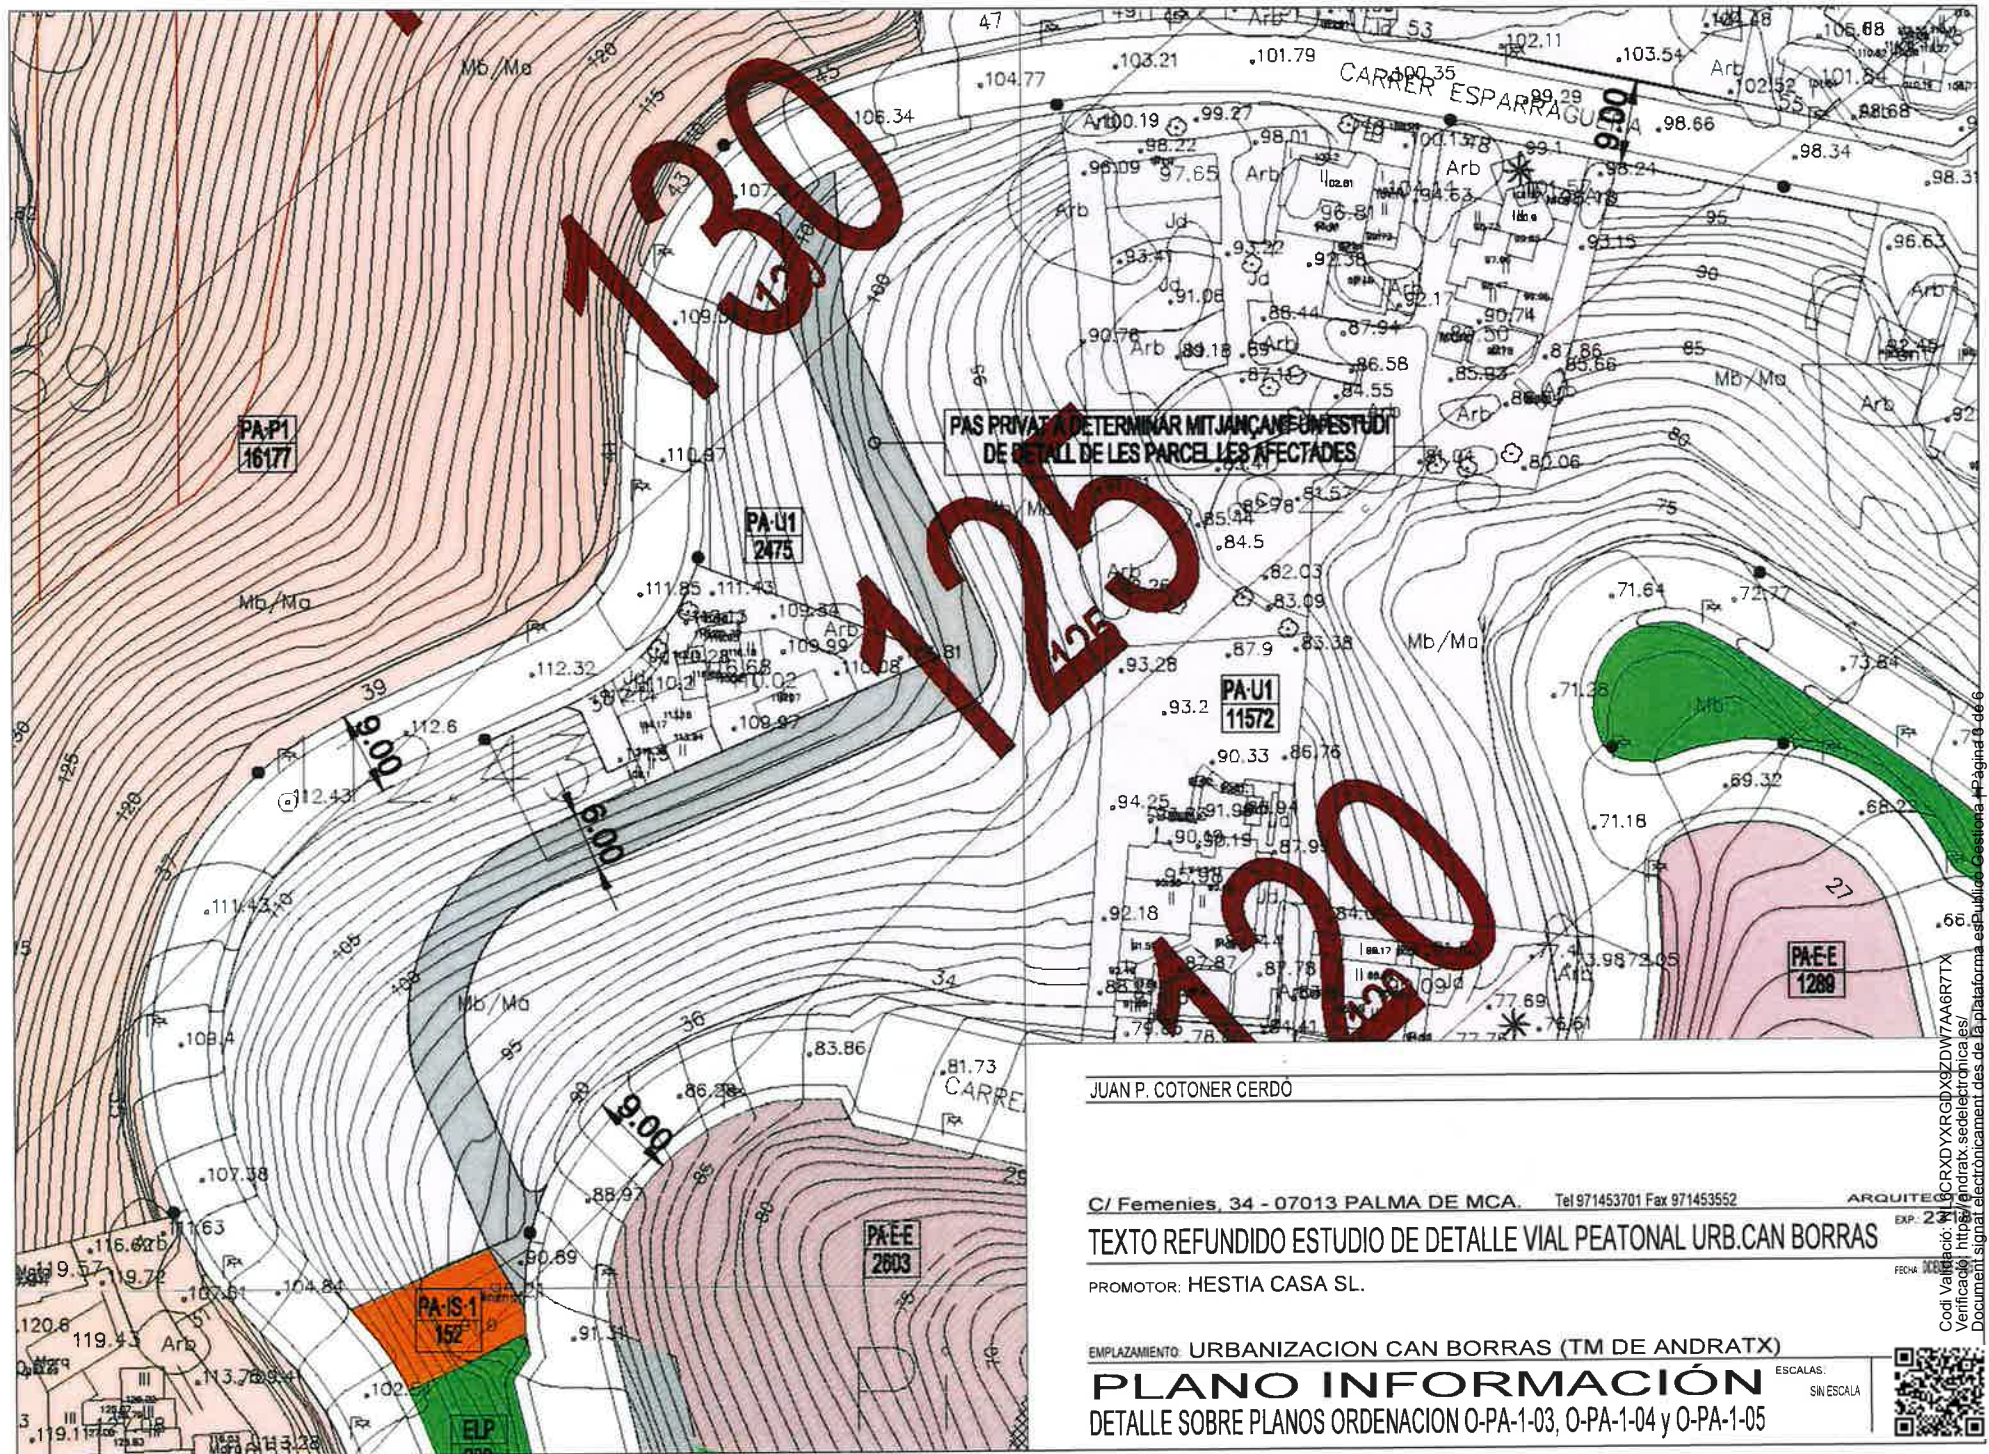

JUAN P. COTONER CERDÓ

C/ Femenies, 34 - 07013 PALMA DE MCA. Tel 971453701 Fax 971453552

TEXTO REFUNDIDO ESTUDIO DE DETALLE VIAL PEATONAL URB. CAN BORRAS

PROMOTOR: HESTIA CASA SL.


EMPLAZAMIENTO: URBANIZACION CAN BORRAS (TM DE ANDRATX)

PLANO INFORMACIÓN
DETALLE SOBRE PLANOS ORDENACION O-PA-1-03, O-PA-1-04 y O-PA-1-05

ESCALAS:
SN ESCALA



Codi Verificació: 8CRXDYYXPGD9XZDM7AA6R7TX
 Verificació: [portal.sedelectronica.es](http://portal.sedelectronica.es/portal.sedelectronica.es)
 Document signat electrònicament des de la plataforma esPublico Gestiona. Pàgina 8 de 6

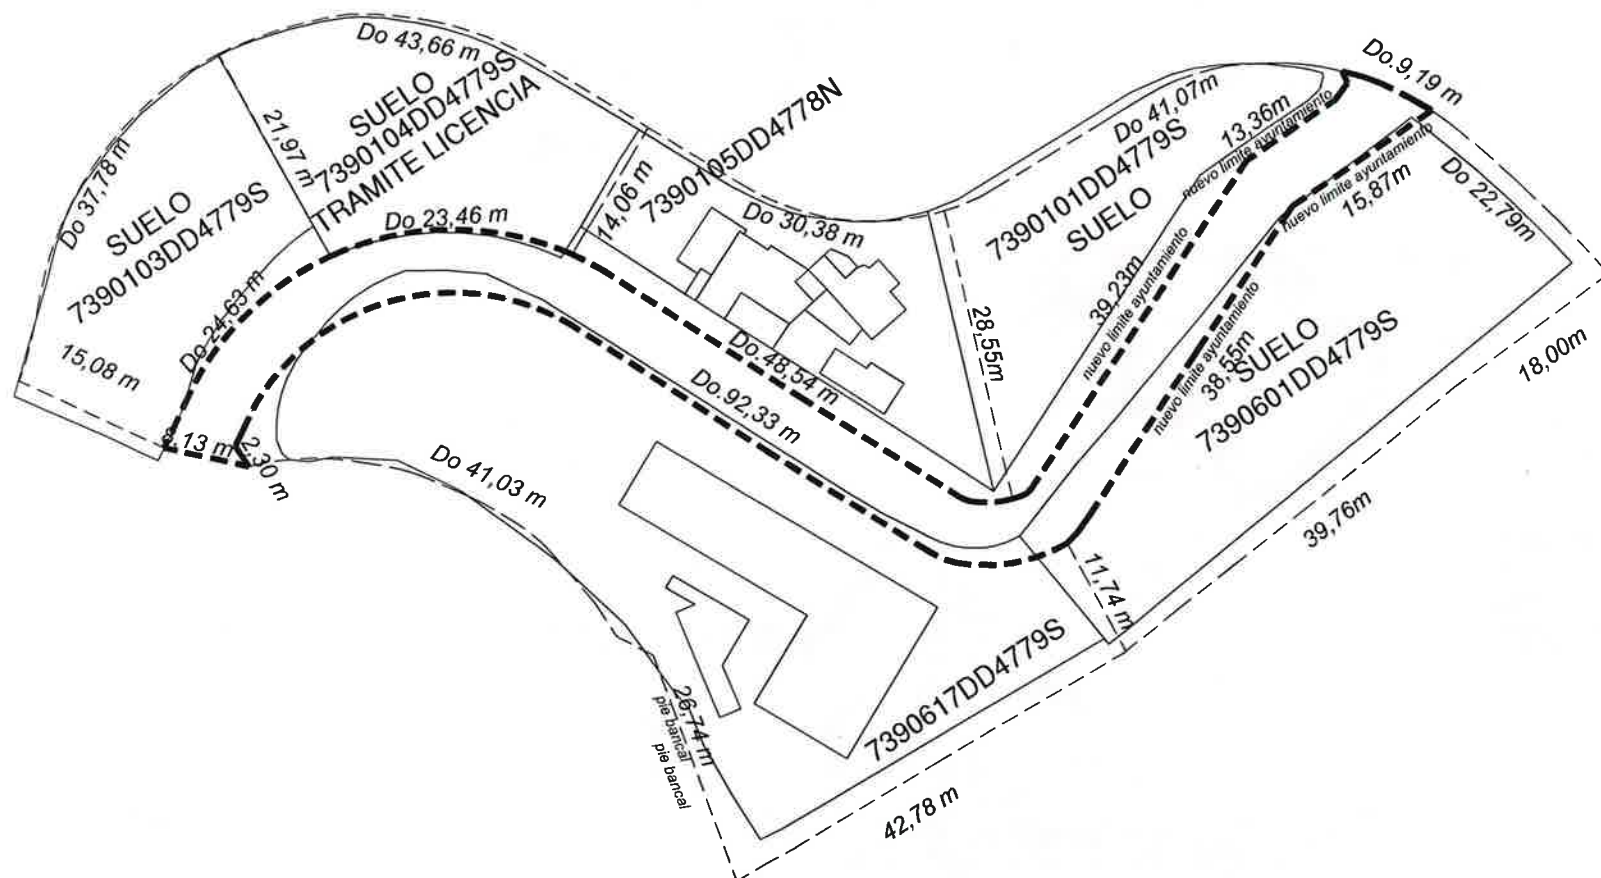

JUAN P. COTONER CERDÓ

C/ Femenies, 34 - 07013 PALMA DE MCA. Tel 971453701 Fax 971453552

TEXTOS REFUNDIDOS ESTUDIO DE DETALLE VIAL PEATONAL URB. CAN BORRAS



PROMOTOR: HESTIA CASA SL.

EMPLAZAMIENTO: URBANIZACION CAN BORRAS (TM DE ANDRATX)

PLANO ORDENACIÓN
 CARTOGRAFIA DEL CATASTRO Y TOPOGRAFICO REAL
 DETALLE ZONA PASO PEATONAL



ESCALAS:
 SIN ESCALA



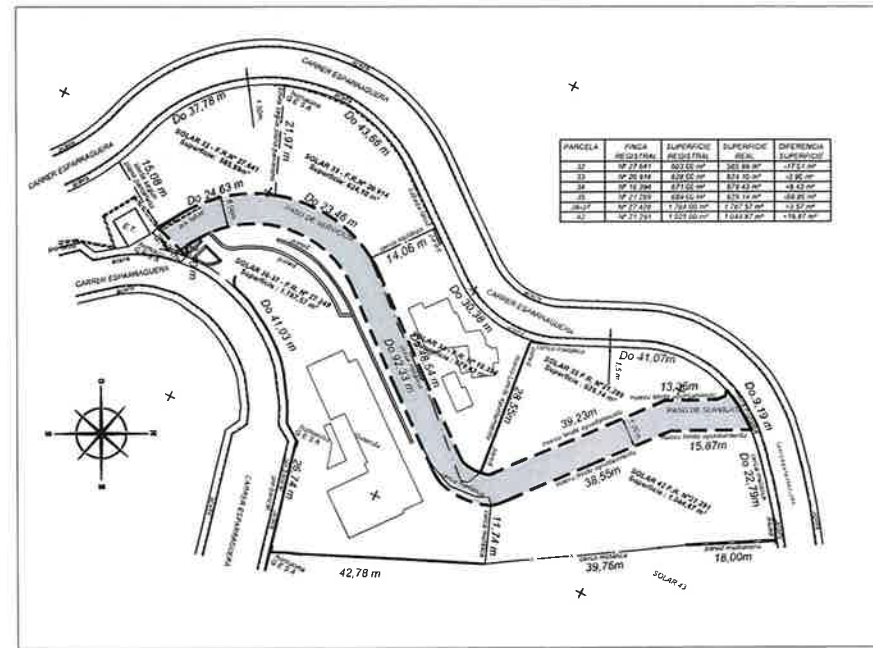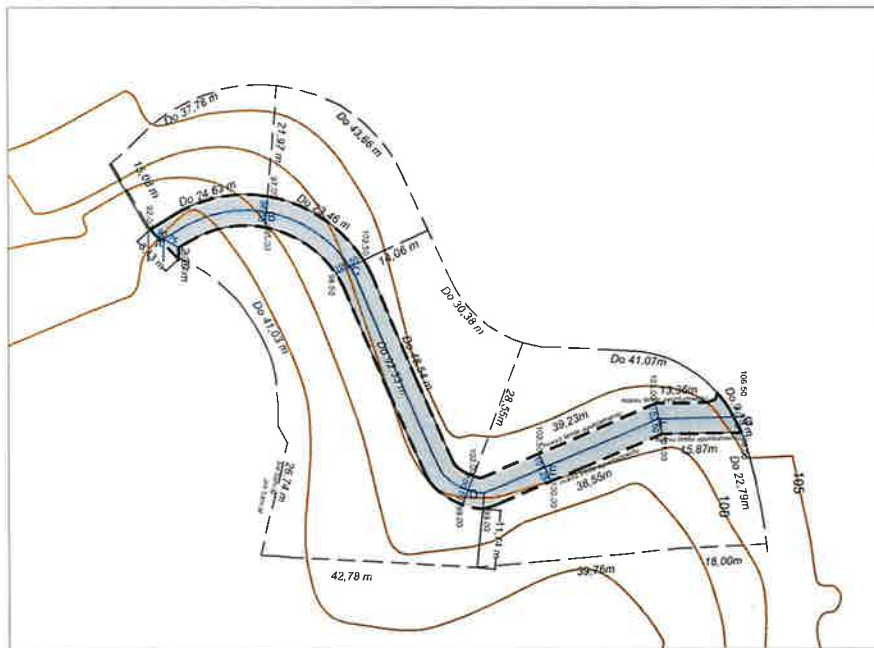

PARCELA	FINCA REGISTRADA	SUPERFICIE REGISTRO (m²)	SUPERFICIE REAL (m²)	DIFERENCIA (m²)
32	NP 27.841	802.00 m²	802.00 m²	0.00 m²
33	NP 28.874	870.00 m²	870.00 m²	0.00 m²
34	NP 18.204	870.00 m²	870.00 m²	0.00 m²
35	NP 27.203	884.00 m²	876.00 m²	-8.00 m²
36	NP 27.203	1.700.00 m²	1.700.00 m²	0.00 m²
37	NP 27.203	1.550.00 m²	1.550.00 m²	0.00 m²

PERFIL LONGITUDINAL RECTIFICADO

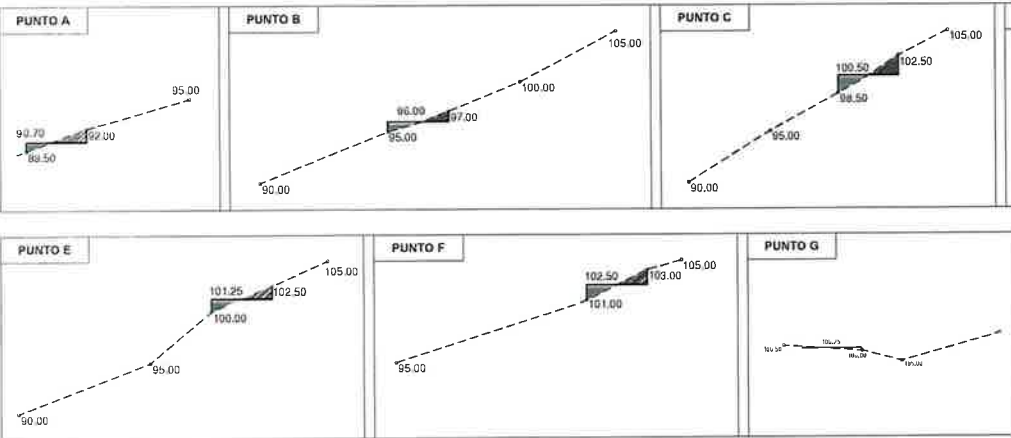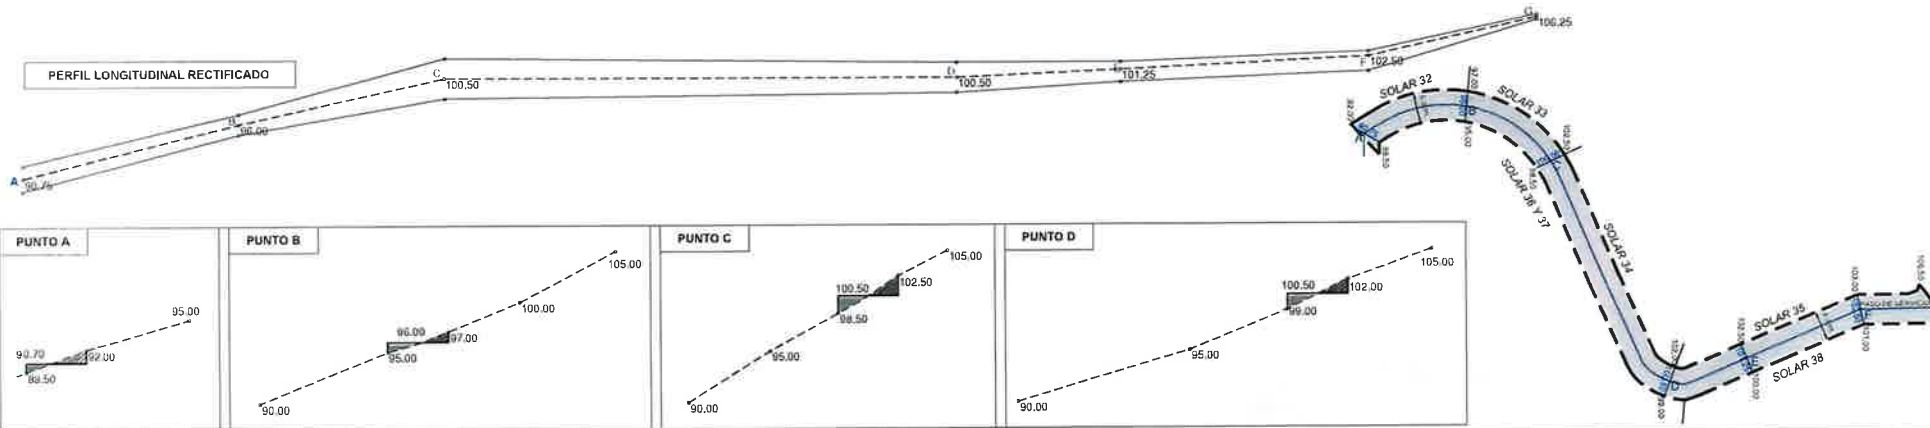

JUAN P. COTONER CERDO
 C/ Femenies, 34 - 07013 PALMA DE MCA. Tel 971453701 Fax 971453552
 TEXTO REFUNDIDO ESTUDIO DE DETALLE VIAL PEATONAL URB.CAN BORRAS
 PROMOTOR: HESTIA CASA SL.

EMPLAZAMIENTO: URBANIZACION CAN BORRAS (TM DE ANDRATX)
 PLANO ORDENACIÓN
 ORDENACION PROPUESTA VIAL PEATONAL
 PERFILES LONGITUDINALES Y TRANSVERSALES
 ESCALAS:
 1/1000
 1/500



Codi Verificació: 6CRXDXYR9DX9ZDWTAA6R7TX
 Verificació: <https://verificacio.sedelectronica.es/>
 Document signat electrònicament des de la plataforma esPublico Gestiona | Pàgina 5 de 6

Vértice	Coordenada X	Coordenada Y	Vértice	Coordenada X	Coordenada Y	Vértice	Coordenada X	Coordenada Y	Vértice	Coordenada X	Coordenada Y
1	447211.46	43787777.93	52	447211.93	43788621.48	124	447240.42	43788515.48	186	447202.52	43788031.97
2	447209.17	43787778.02	53	447212.30	43788624.54	125	447240.01	43788515.48	187	447202.52	43788035.54
3	447208.13	43787781.65	54	447212.68	43788628.66	126	447239.79	43788502.42	188	447202.03	43788037.10
4	447207.87	43787792.27	55	447213.07	43788637.18	127	447239.40	43788494.11	189	447201.48	43788042.85
5	447207.82	43787793.71	56	447213.47	43788647.88	128	447239.05	43788442.42	190	447201.48	43788049.02
6	447207.18	43787800.14	57	447213.88	43788657.77	129	447238.67	43788440.09	191	447201.37	43788075.75
7	447207.15	43787805.05	58	447214.28	43788668.96	130	447238.30	43788437.76	192	447201.12	43788081.00
8	447206.93	43787810.75	59	447214.70	43788681.34	131	447237.93	43788435.43	193	447200.78	43788084.84
9	447206.72	43787814.44	60	447215.13	43788694.60	132	447237.57	43788433.10	194	447200.57	43788090.78
9	447206.52	43787815.05	71	447215.56	43788708.86	133	447237.20	43788430.78	195	447200.37	43788098.91
10	447206.34	43787822.11	72	447215.99	43788724.10	134	447236.83	43788428.45	196	447200.16	43788109.44
11	447206.18	43787828.18	73	447216.43	43788739.34	135	447236.46	43788426.12	197	447200.03	43788124.86
12	447206.03	43787833.35	74	447216.86	43788754.58	136	447236.09	43788423.79	198	447200.00	43788140.28
13	447205.84	43787838.51	75	447217.24	43788769.74	137	447235.72	43788421.46	199	447200.00	43788155.69
14	447205.69	43787843.61	76	447217.62	43788784.89	138	447235.35	43788419.13	200	447200.00	43788171.09
15	447205.59	43787849.69	77	447218.04	43788800.05	139	447235.00	43788416.80	201	447200.00	43788186.48
16	447205.44	43787855.27	78	447218.47	43788815.20	140	447234.63	43788414.47	202	447200.00	43788201.87
17	447205.33	43787865.78	79	447218.90	43788830.35	141	447234.26	43788412.14	203	447200.00	43788217.26
18	447205.23	43787876.23	80	447219.34	43788845.49	142	447233.89	43788409.81	204	447200.00	43788232.65
19	447205.14	43787886.63	81	447219.77	43788860.64	143	447233.52	43788407.48	205	447200.00	43788248.04
20	447205.06	43787897.02	82	447220.20	43788875.79	144	447233.15	43788405.15	206	447200.00	43788263.43
21	447205.00	43787907.41	83	447220.63	43788890.94	145	447232.78	43788402.82	207	447200.00	43788278.82
22	447204.94	43787917.80	84	447221.06	43788906.09	146	447232.41	43788400.49	208	447200.00	43788294.21
23	447204.88	43787928.19	85	447221.49	43788921.24	147	447232.04	43788398.16	209	447200.00	43788309.60
24	447204.84	43787938.58	86	447221.92	43788936.39	148	447231.67	43788395.83	210	447200.00	43788324.99
25	447204.80	43787948.97	87	447222.35	43788951.54	149	447231.30	43788393.			



C/ Femenies, 34 - 07013 PALMA DE MCA. Tel 971453701 Fax 971453552

PROMOTOR: HESTIA CASA SL.

EMPLAZAMIENTO: URBANIZACION CAN BORRAS (TM DE ANDRATX)

PLANO ORDENACIÓN VIAL PROPUESTO GEOREFERENCIADO

ESCALAS:
1/500

